


Rua Mira Estrela 126

SuaQuadra
APRESENTADO POR Aline

PISOS: 1

▼ 1º Piso

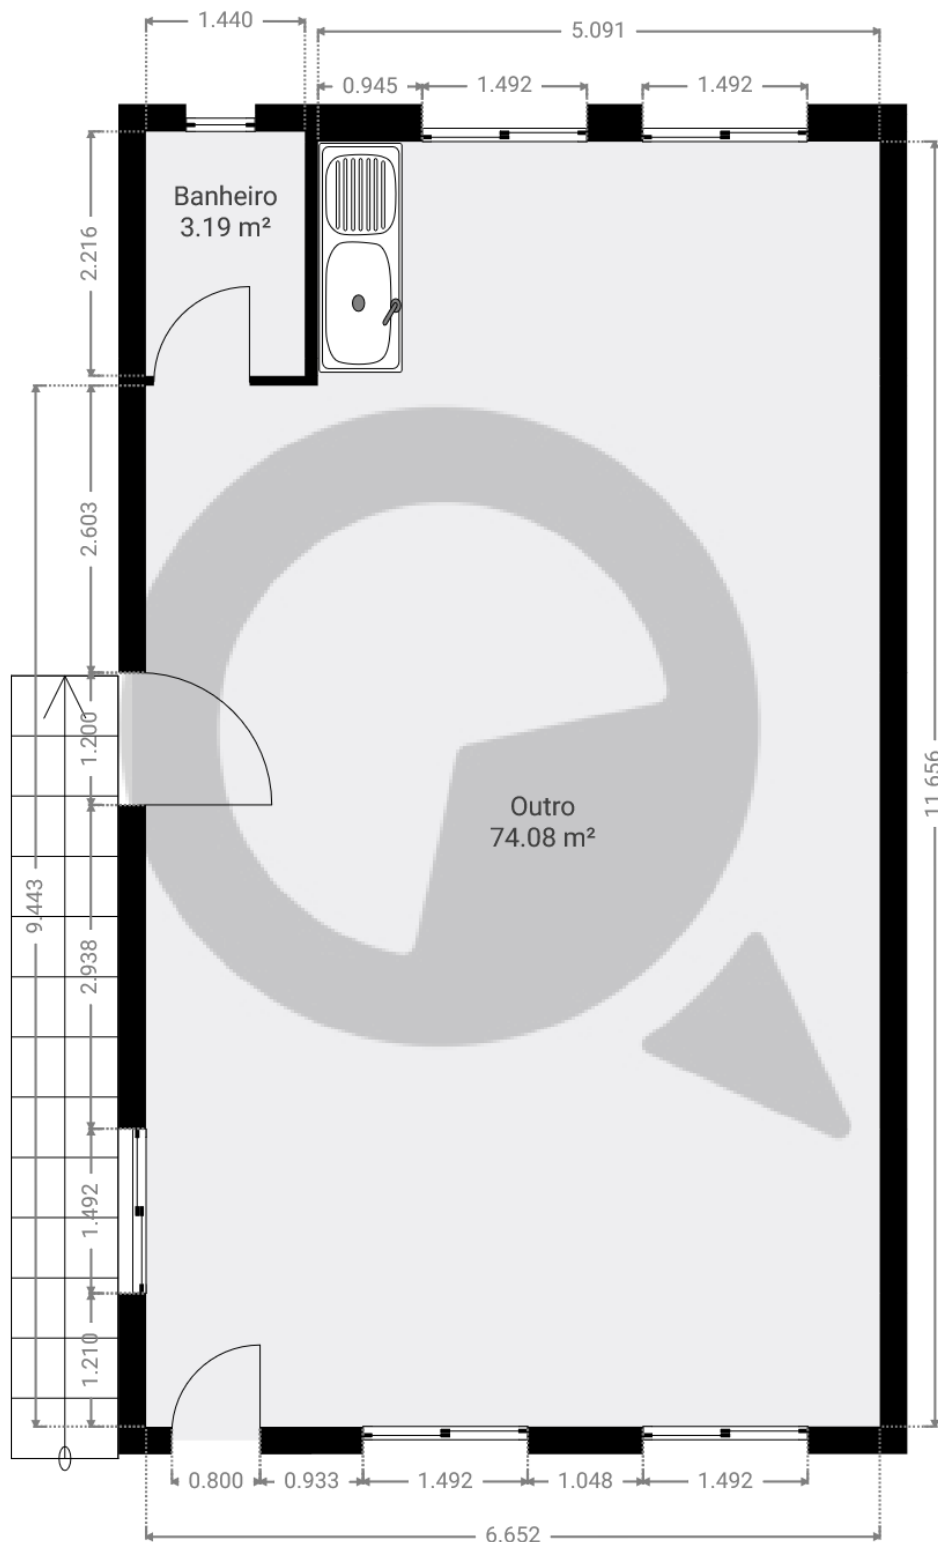

ESTA PLANTA É FORNECIDA SEM QUALQUER TIPO DE GARANTIA E PRECISÃO DE MEDIDAS.

