


Meu novo projeto

Rua Augusta 101, 01305-000, São Paulo, BR
PISOS: 1

▼ 2º Piso

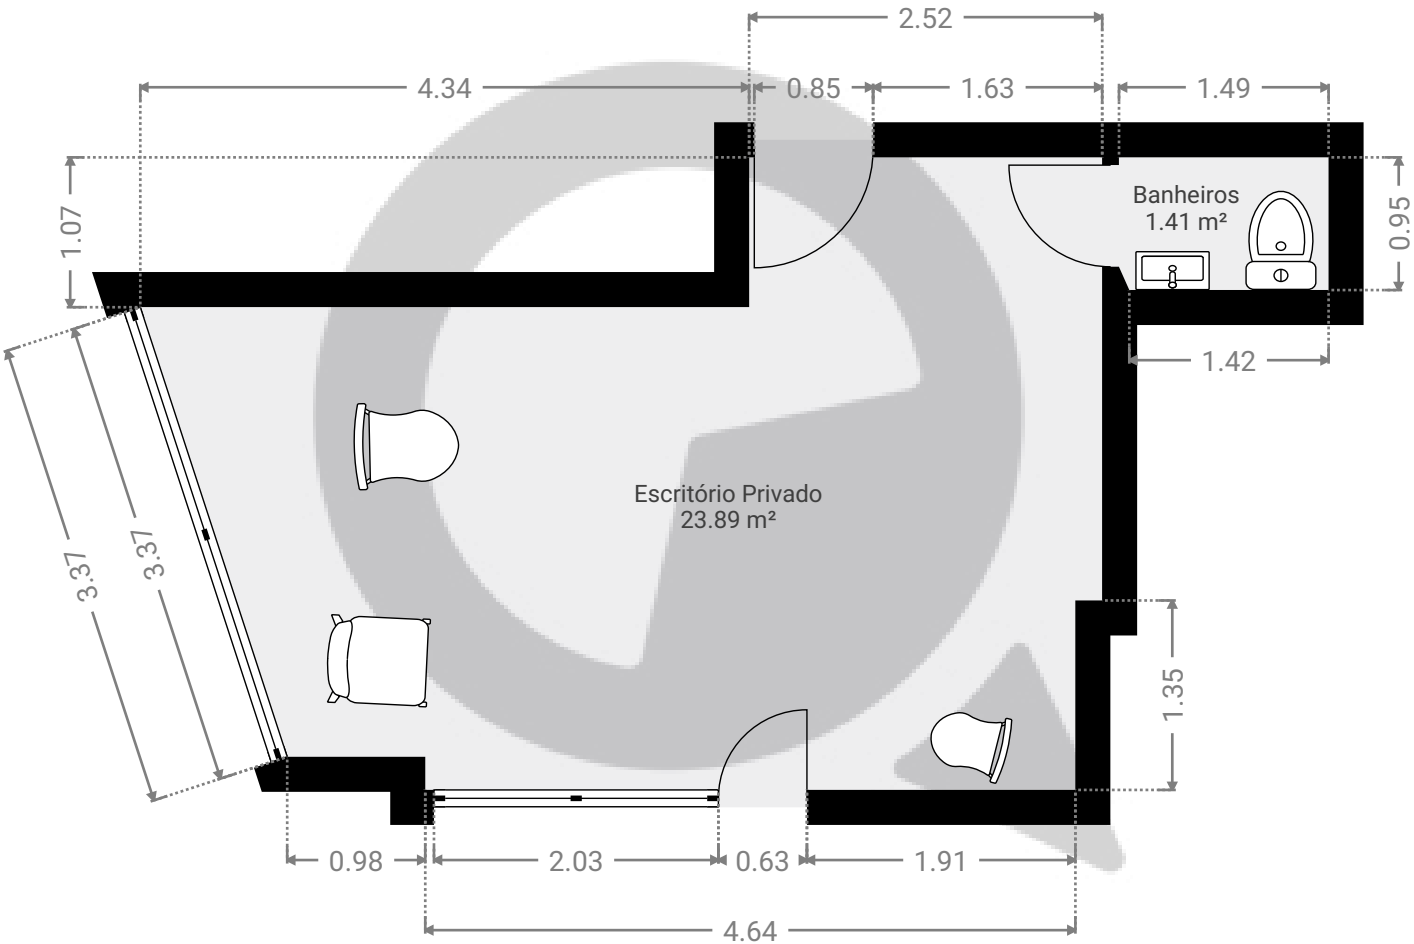

ESTA PLANTA É FORNECIDA SEM QUALQUER TIPO DE GARANTIA E PRECISÃO DE MEDIDAS.

