


Rua inacio pereira da rocha, 273

Rua Inácio Pereira da Rocha 273, 05432-010, São Paulo, BR
PISOS: 1

▼ Andar Térreo

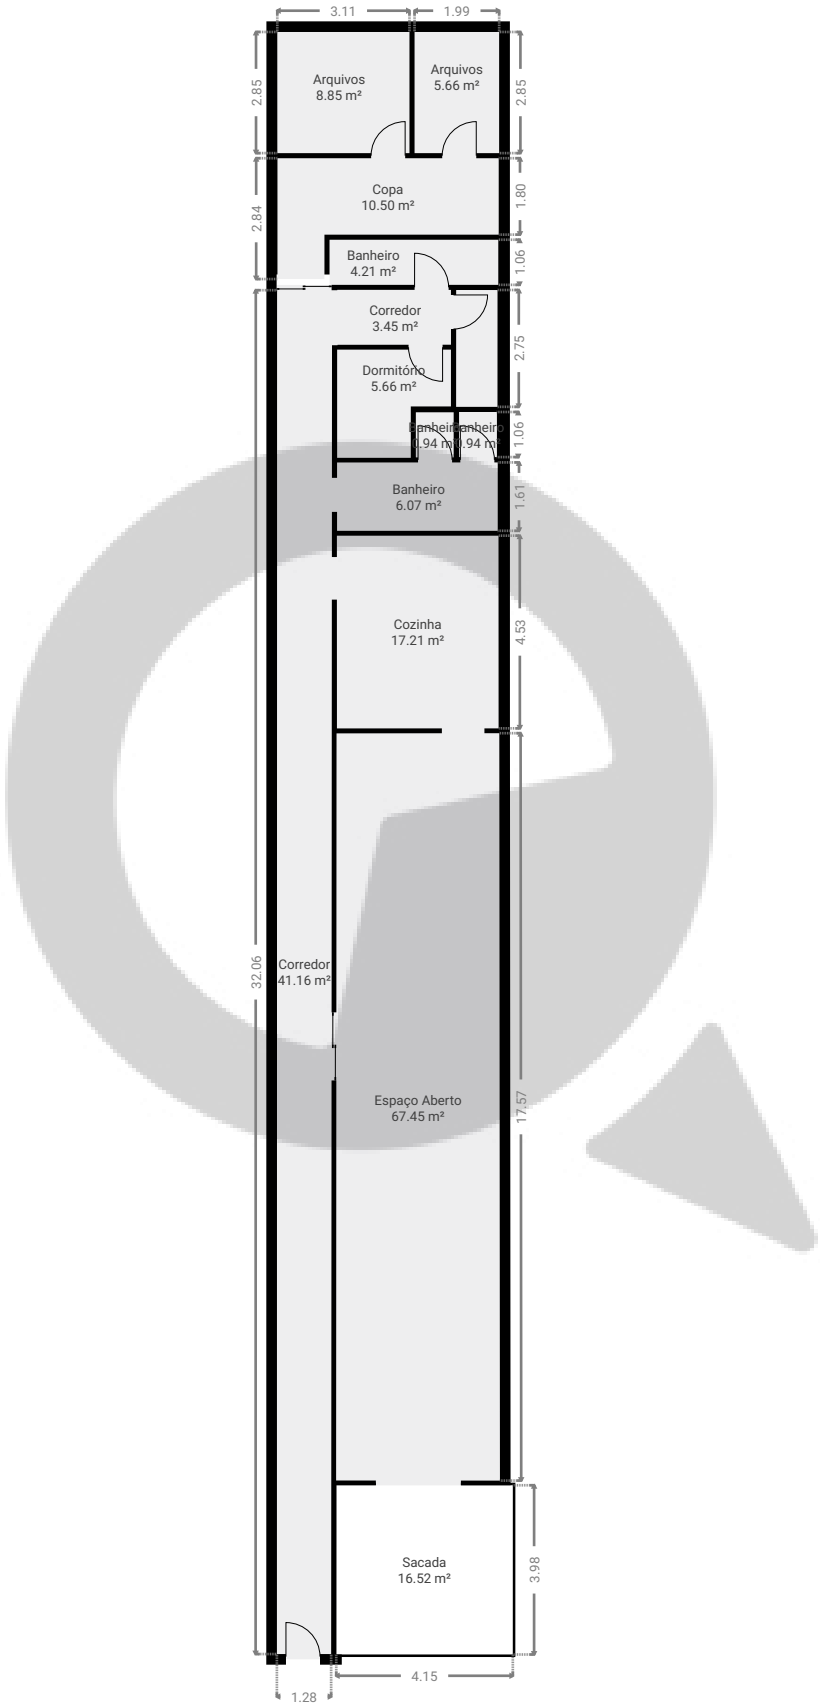

ESTA PLANTA É FORNECIDA SEM QUALQUER TIPO DE GARANTIA E PRECISÃO DE MEDIDAS.

