


▼ 1º Piso

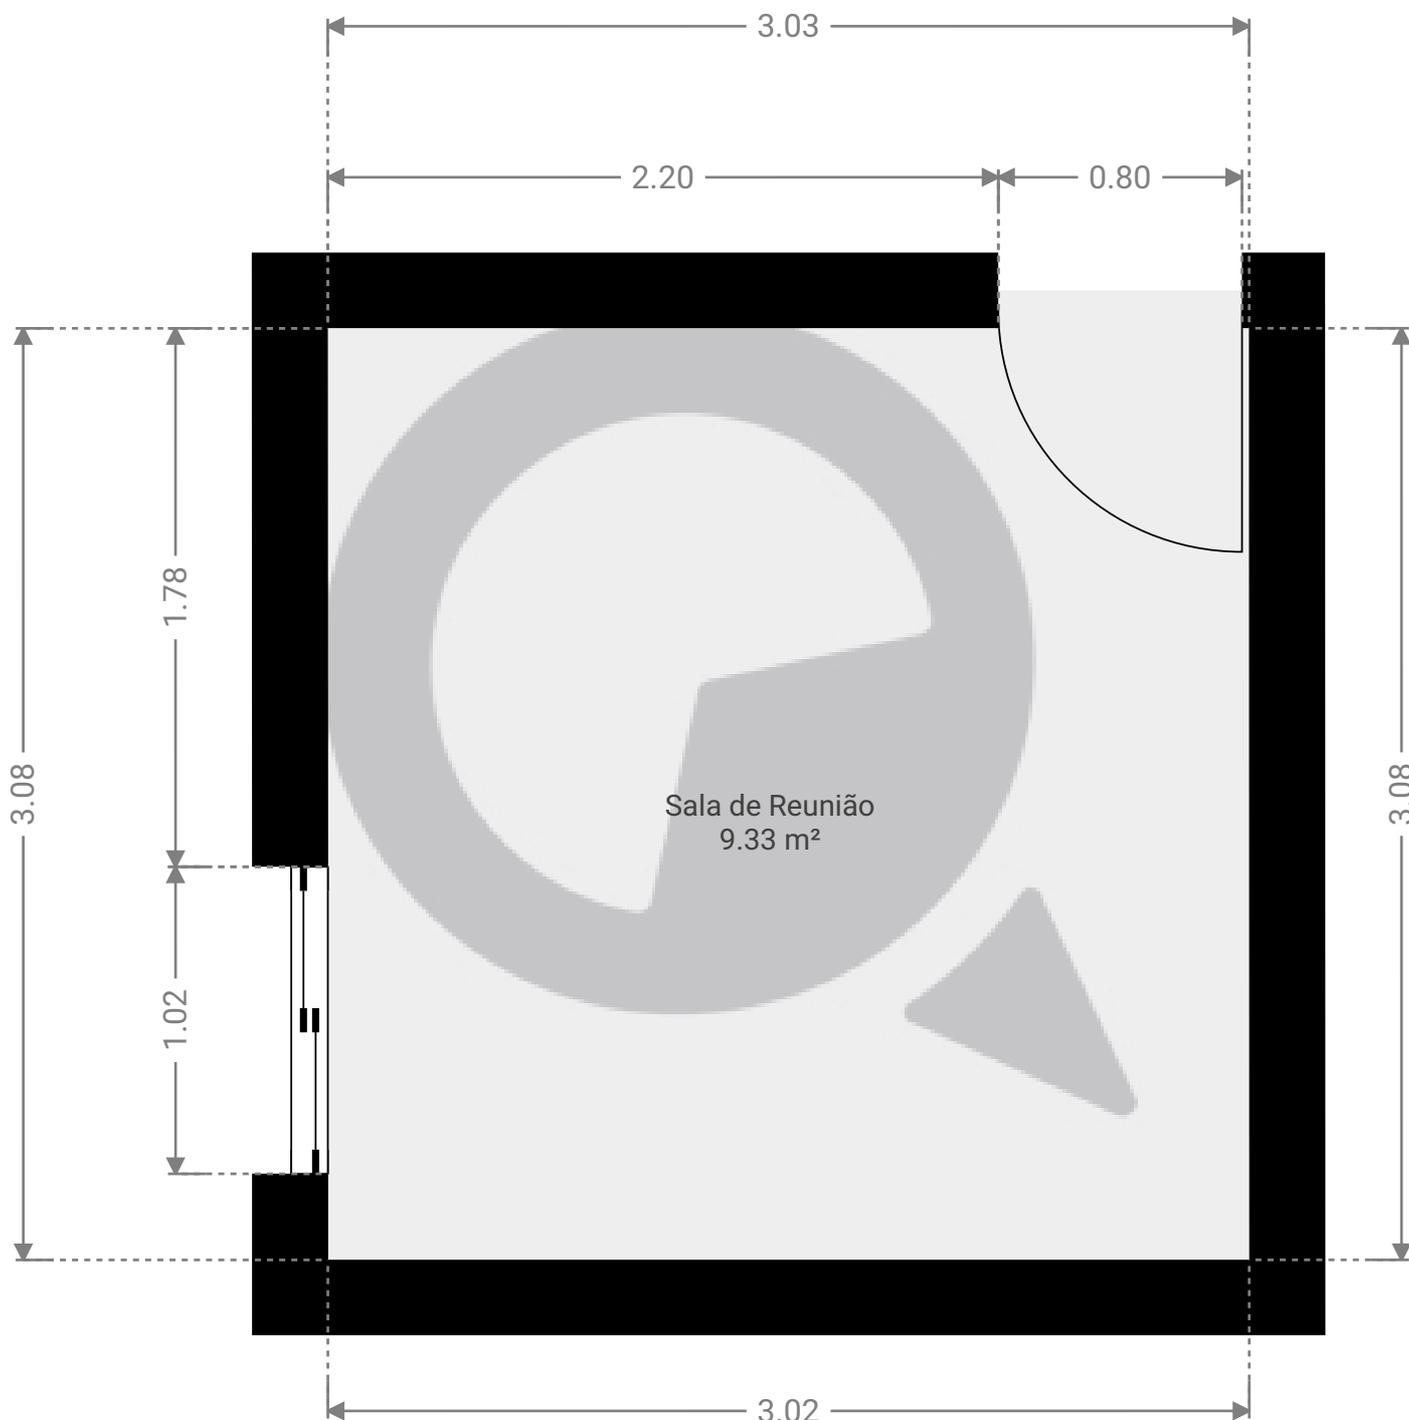

Sala de Reunião
9.33 m²

ESTA PLANTA É FORNECIDA SEM QUALQUER TIPO DE GARANTIA E PRECISÃO DE MEDIDAS.

0.0 0.2 0.5 0.8 1.0m
1:25

Page 1/1