


Meu novo projeto

Rua Desembargador Eliseu Guilherme 254, 04004-030, São Paulo, BR
PISOS: 1

▼ 3º Piso

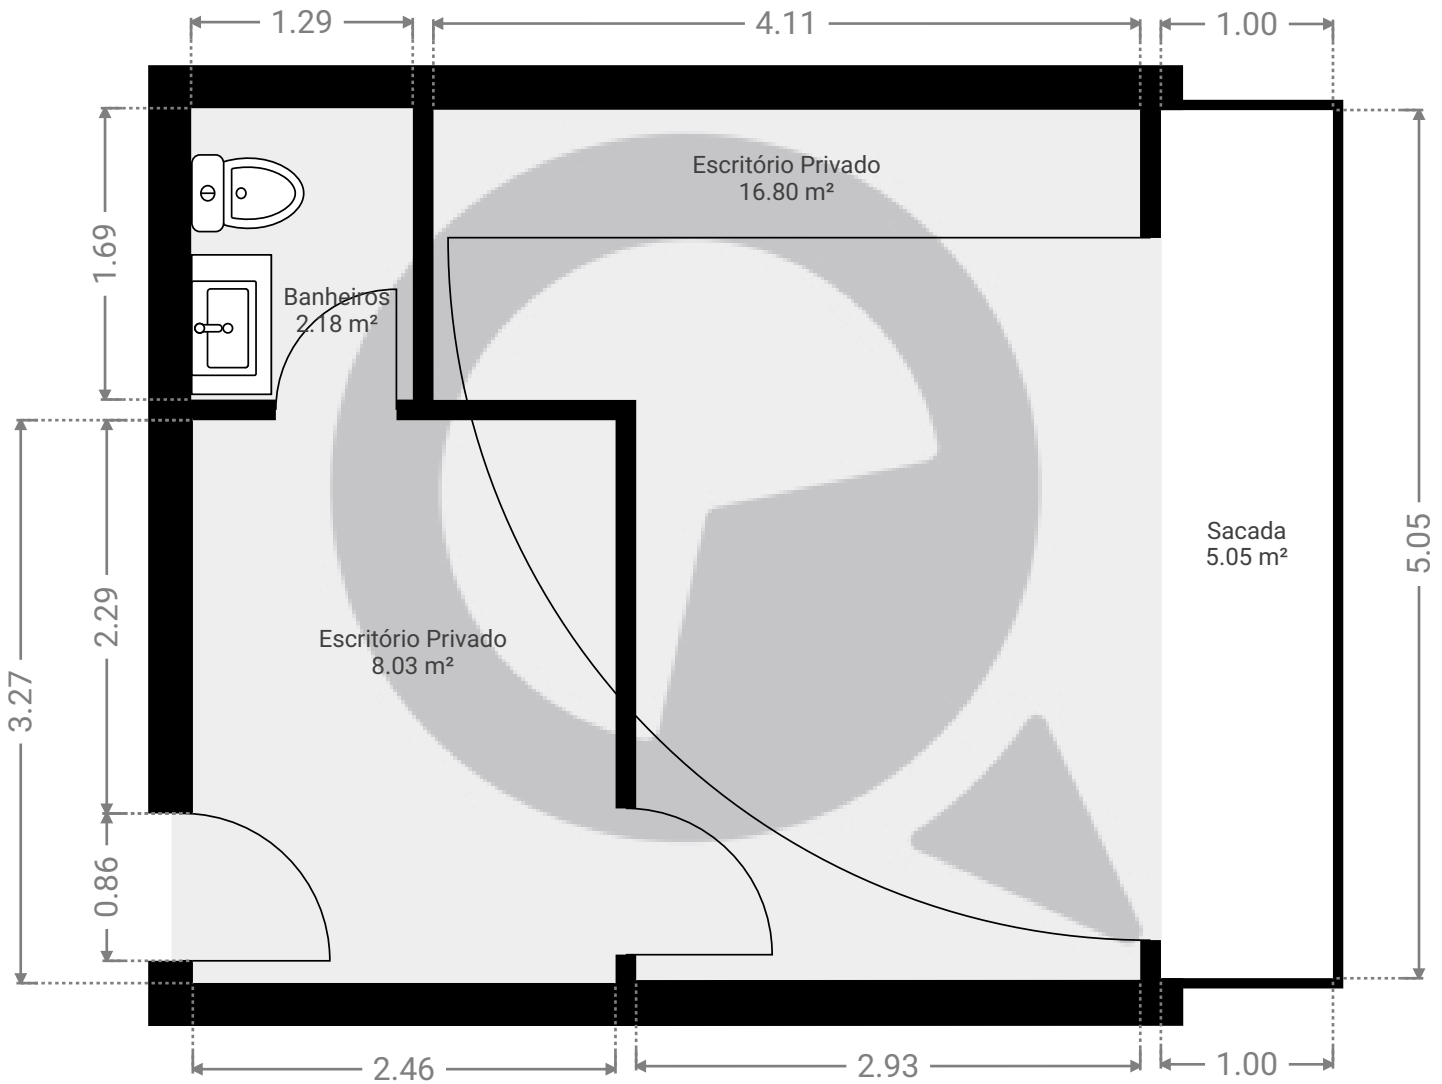

ESTA PLANTA É FORNECIDA SEM QUALQUER TIPO DE GARANTIA E PRECISÃO DE MEDIDAS.

