


# Meu novo projeto

Rua Pais Leme 72, 05424-010, São Paulo, BR  
PISOS: 1

## ▼ 2º Piso

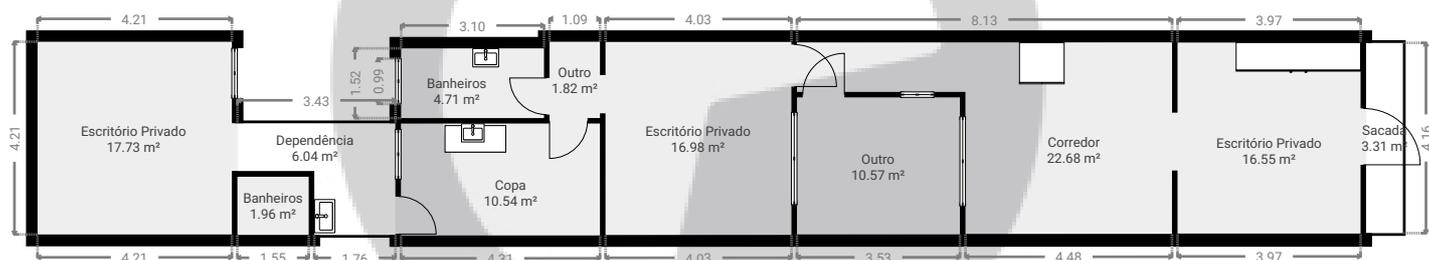

ESTA PLANTA É FORNECIDA SEM QUALQUER TIPO DE GARANTIA E PRECISÃO DE MEDIDAS.

