


Meu novo projeto

Rua Amália de Noronha 477, 05410-010, São Paulo, BR
PISOS: 2


▼ Andar Térreo

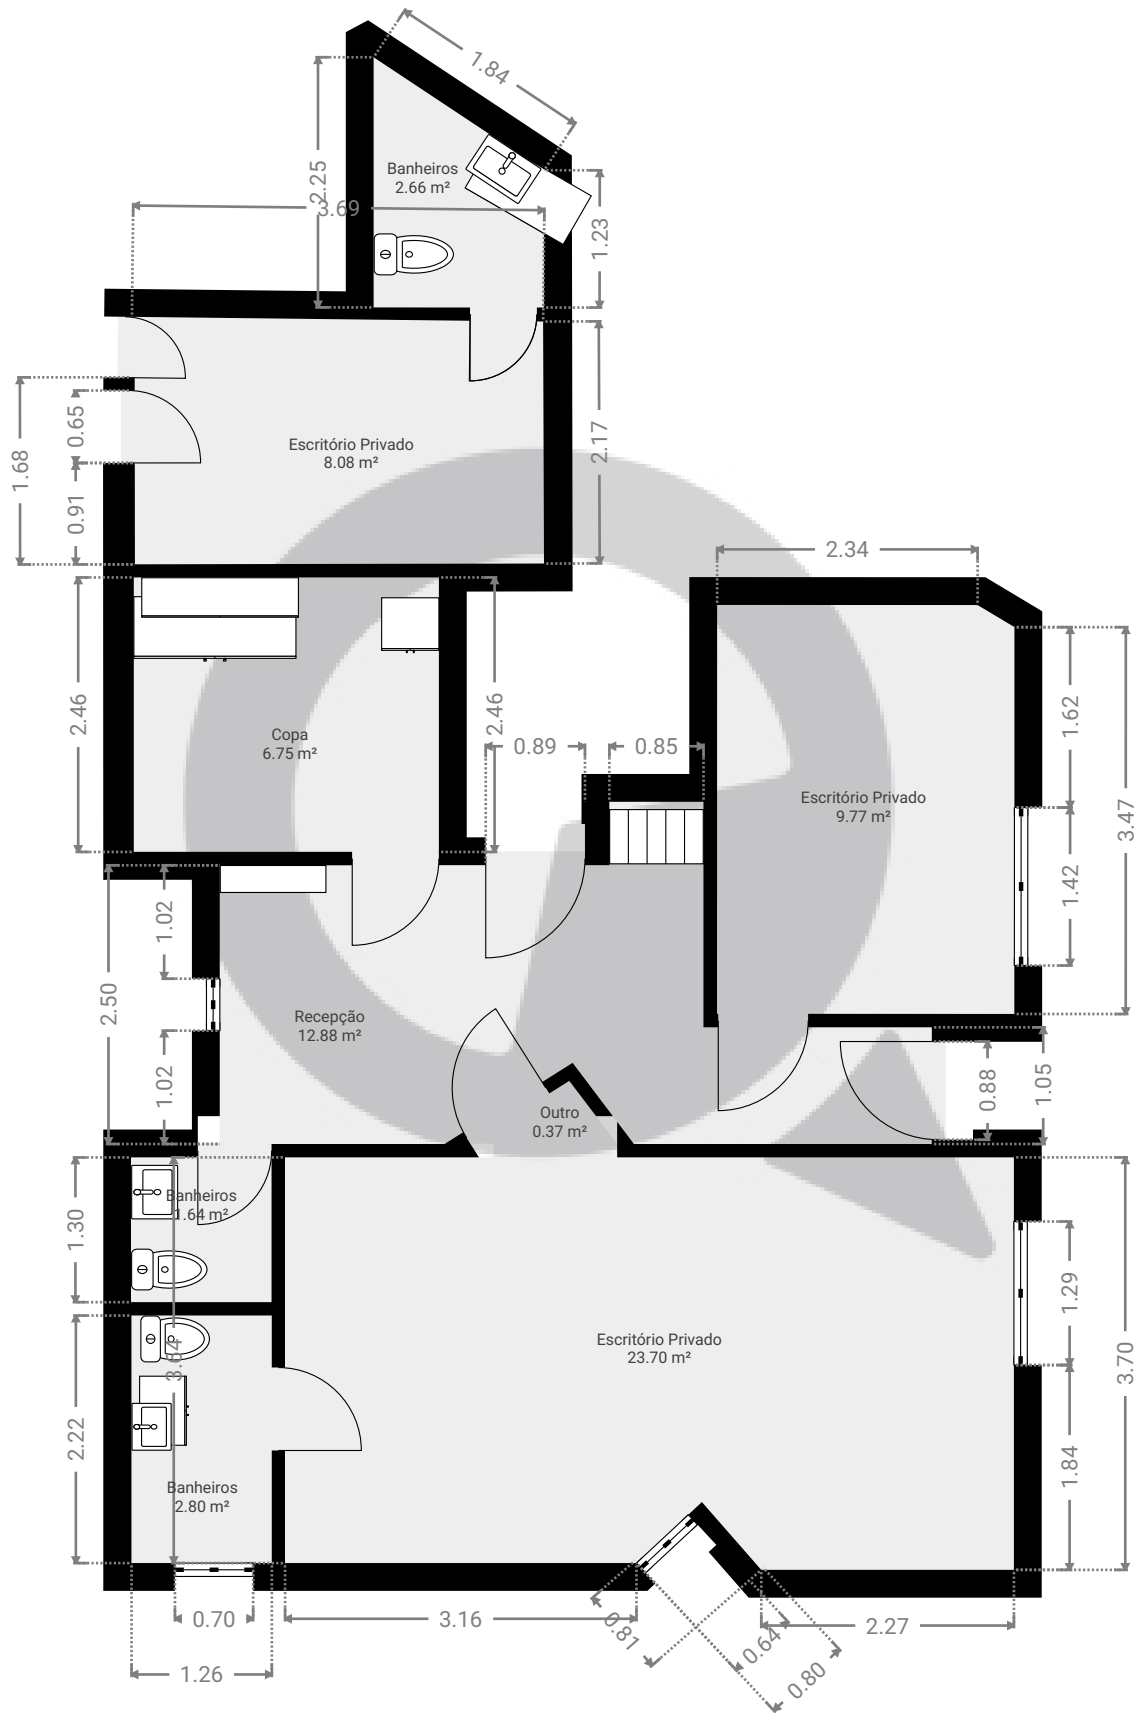

Meu novo projeto

Rua Amália de Noronha 477, 05410-010, São Paulo, BR
PISOS: 2

▼ 2º Piso

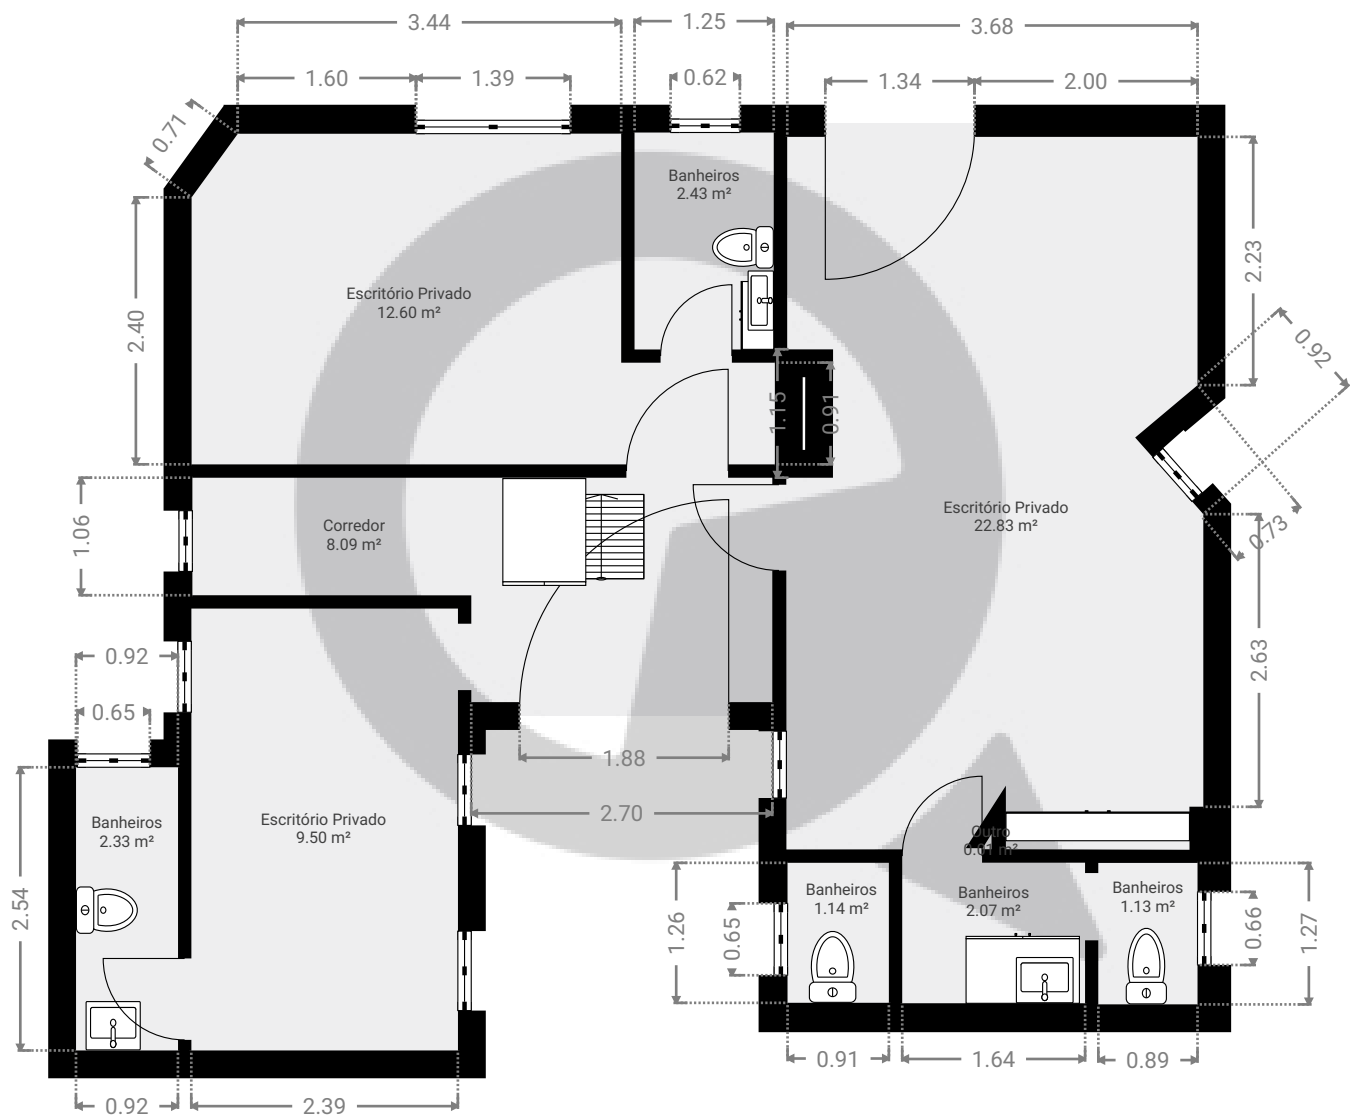

ESTA PLANTA É FORNECIDA SEM QUALQUER TIPO DE GARANTIA E PRECISÃO DE MEDIDAS.

