


Meu novo projeto

Alameda Campinas 728, 01404-200, São Paulo, BR
PISOS: 1

▼ 5º Piso

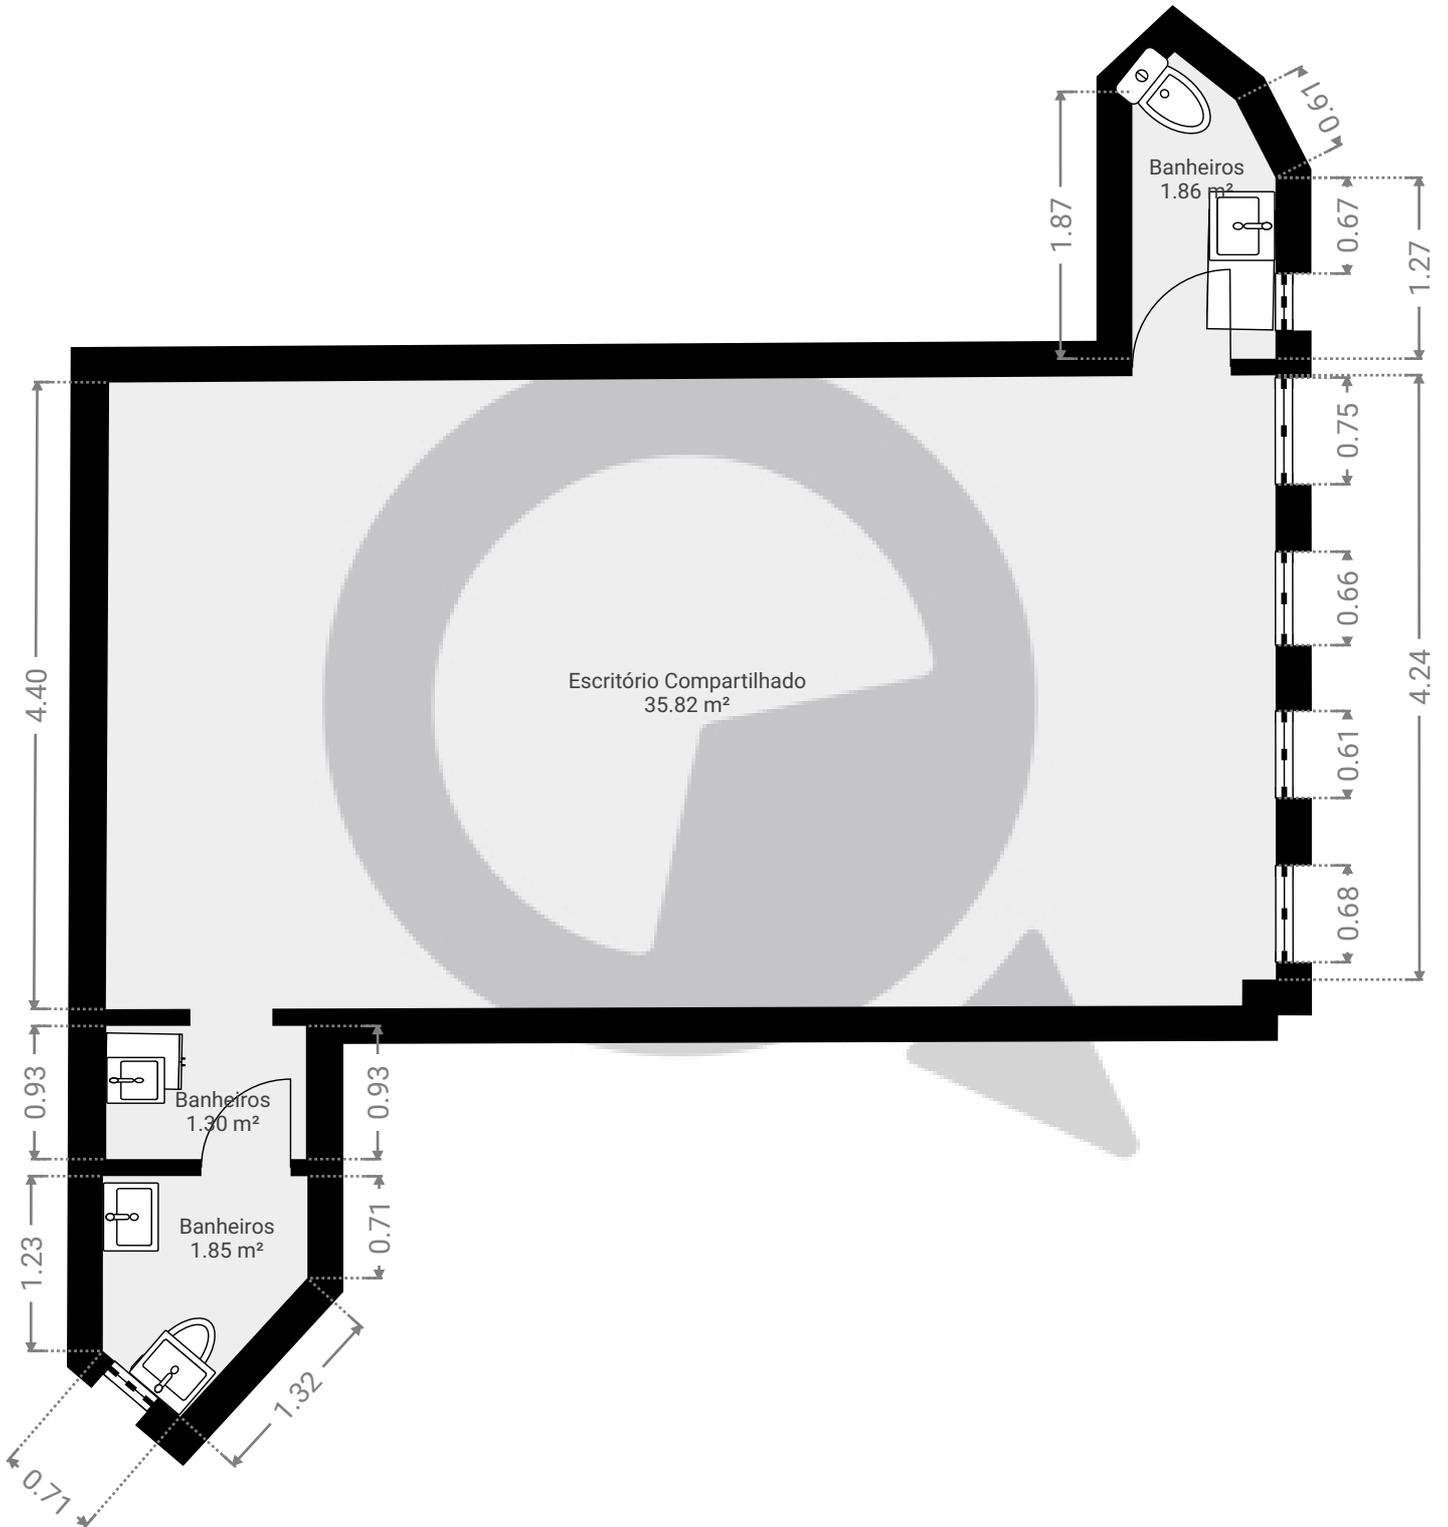

ESTA PLANTA É FORNECIDA SEM QUALQUER TIPO DE GARANTIA E PRECISÃO DE MEDIDAS.

