


Rua faustolo 1861

Rua Faustolo 1861, 05041-001, São Paulo, BR
ÁREA TOTAL: 609.05 m² • ÁREA DE MORADIA: 609.05 m² • PISOS: 1 • QUARTOS: 15



▼ 1º Piso

ÁREA TOTAL: 609.05 m² • ÁREA DE MORADIA: 609.05 m² • QUARTOS: 15

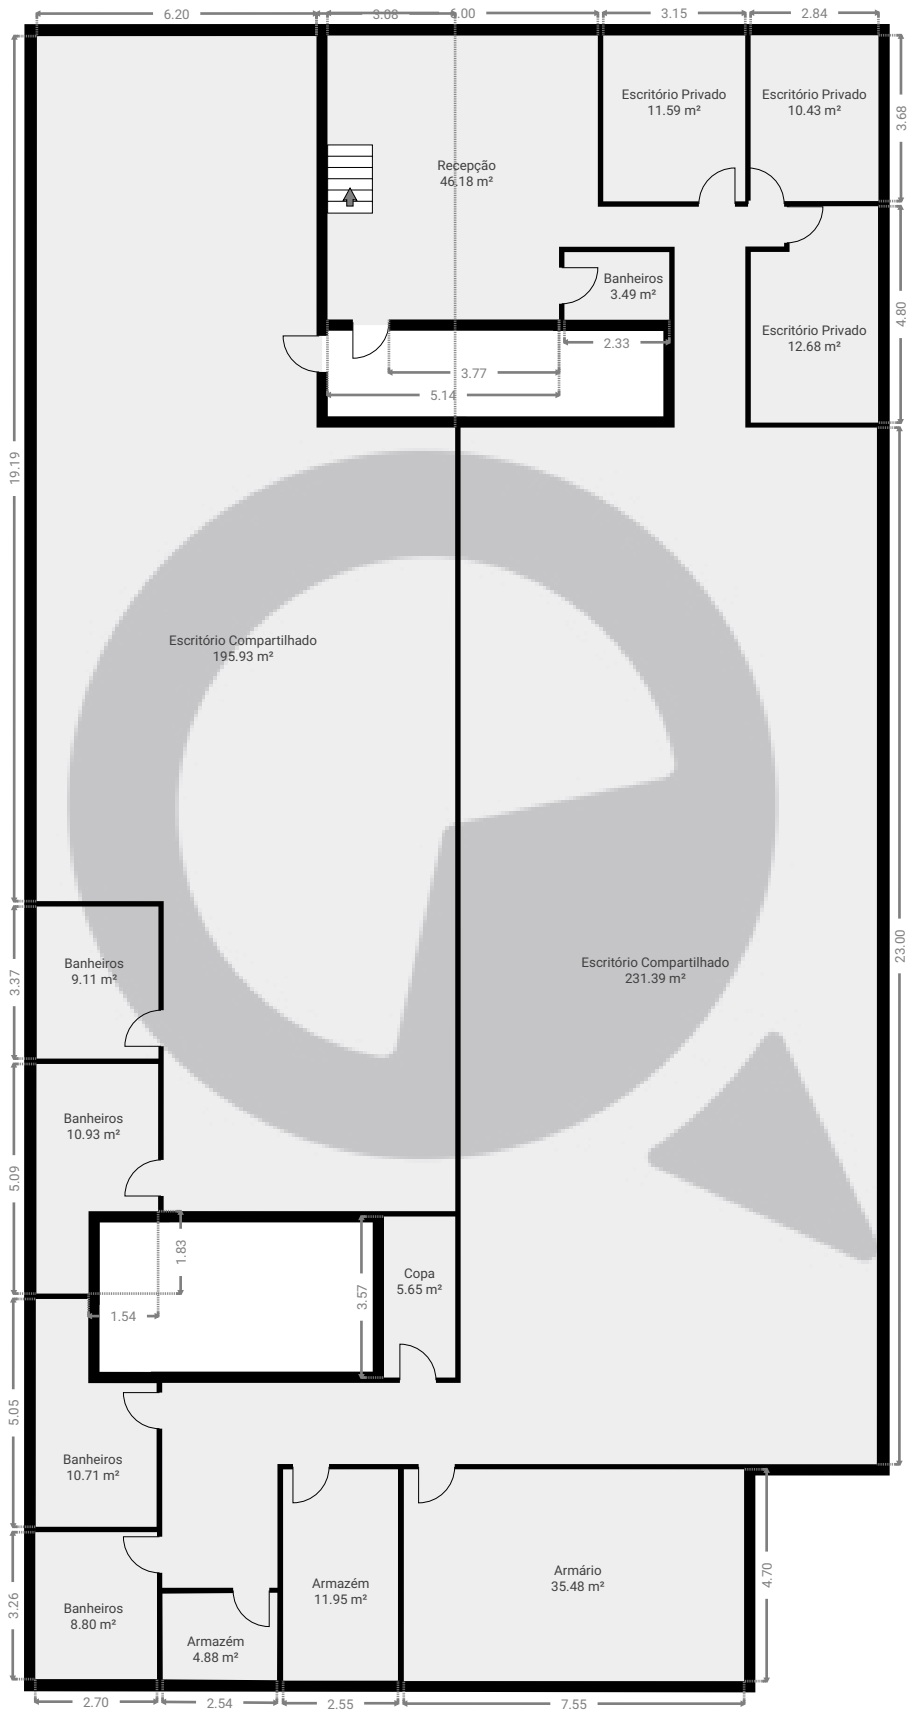

ESTA PLANTA É FORNECIDA SEM QUALQUER TIPO DE GARANTIA E PRECISÃO DE MEDIDAS.

