


▼ 12º Piso

ÁREA TOTAL: 168.16 m² • ÁREA DE MORADIA: 154.73 m² • QUARTOS: 6

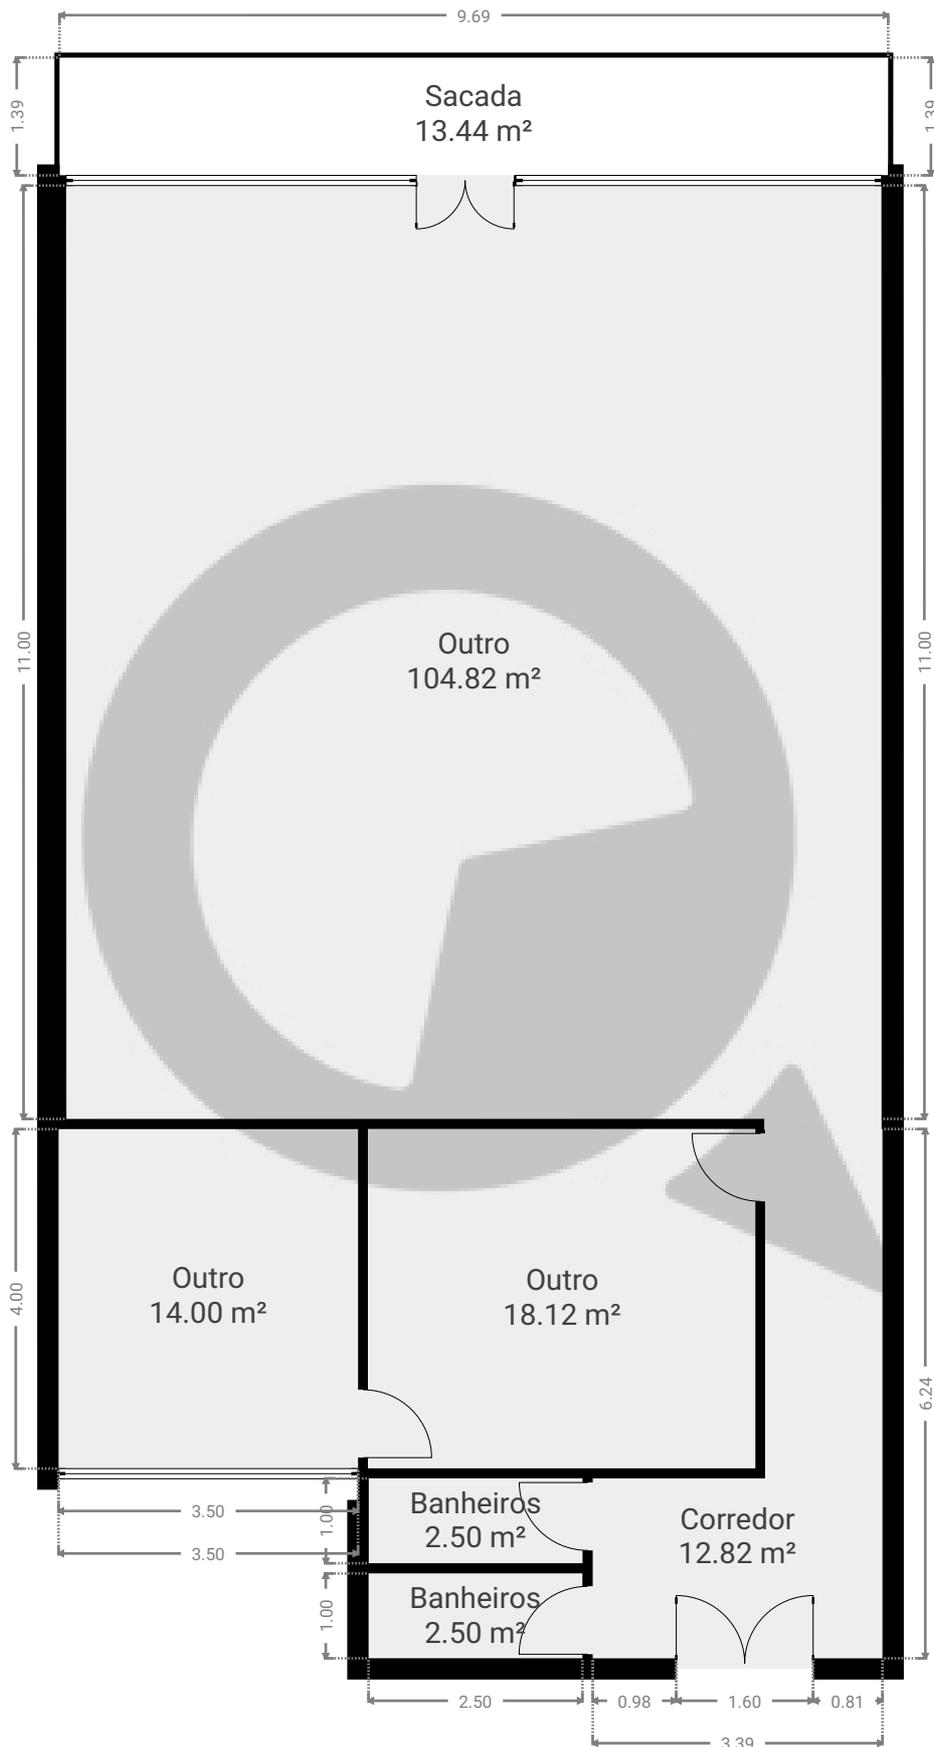

ESTA PLANTA É FORNECIDA SEM QUALQUER TIPO DE GARANTIA E PRECISÃO DE MEDIDAS.

