


▼ **Andar Térreo**

ÁREA TOTAL: 73.01 m² · ÁREA DE MORADIA: 73.01 m² · QUARTOS: 6

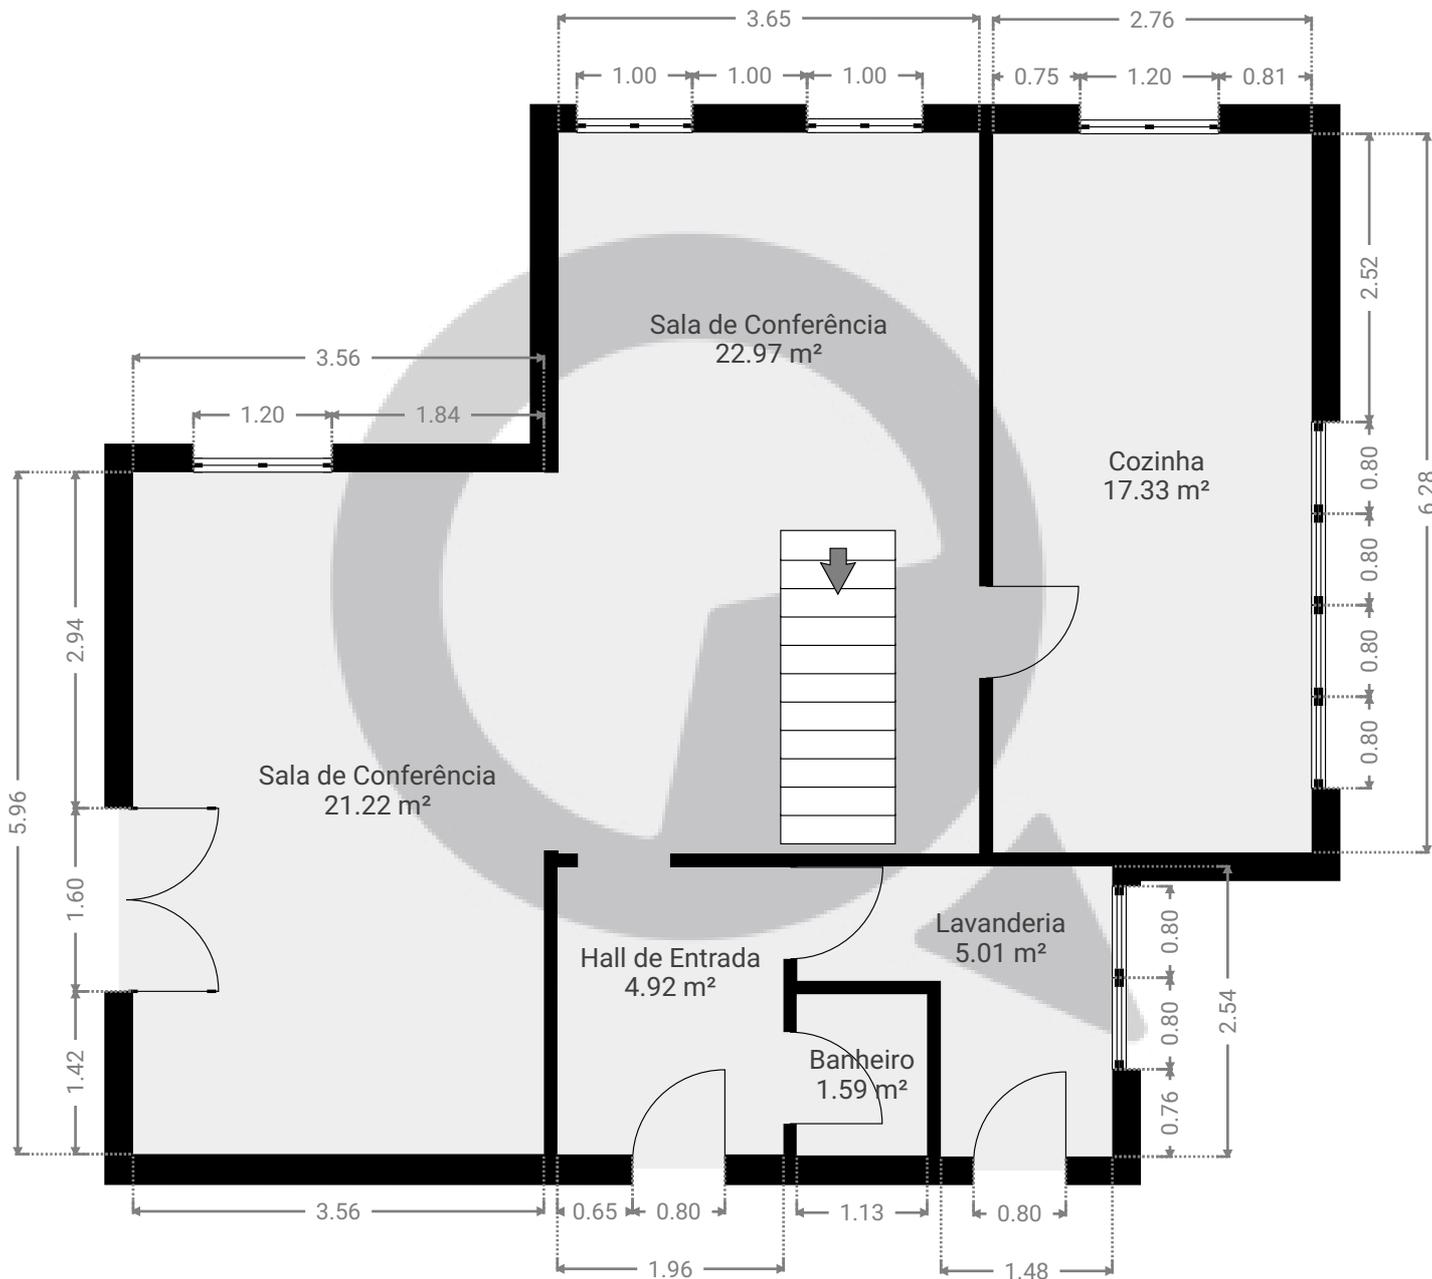


ESTA PLANTA É FORNECIDA SEM QUALQUER TIPO DE GARANTIA E PRECISÃO DE MEDIDAS.



1:66
Page 1/2

▼ 1º Piso

ÁREA TOTAL: 69.76 m² · ÁREA DE MORADIA: 69.76 m² · QUARTOS: 9

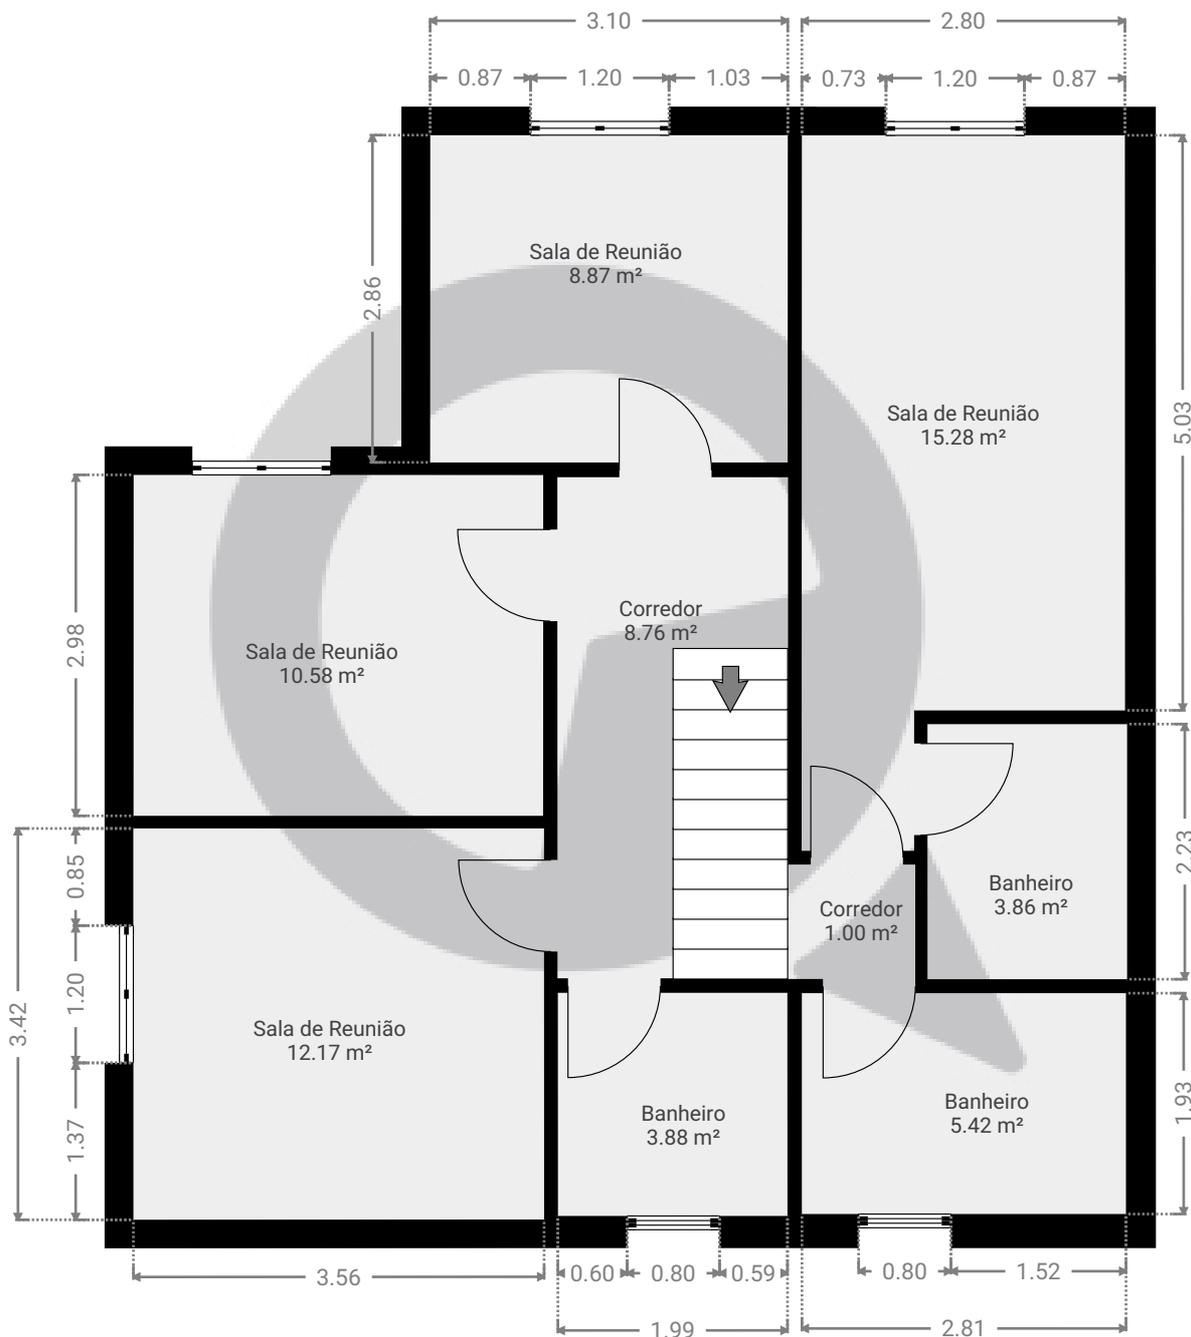

ESTA PLANTA É FORNECIDA SEM QUALQUER TIPO DE GARANTIA E PRECISÃO DE MEDIDAS.



1:66
Page 2/2