


▼ Andar Térreo

ÁREA TOTAL: 227.19 m² • ÁREA DE MORADIA: 227.19 m² • QUARTOS: 24

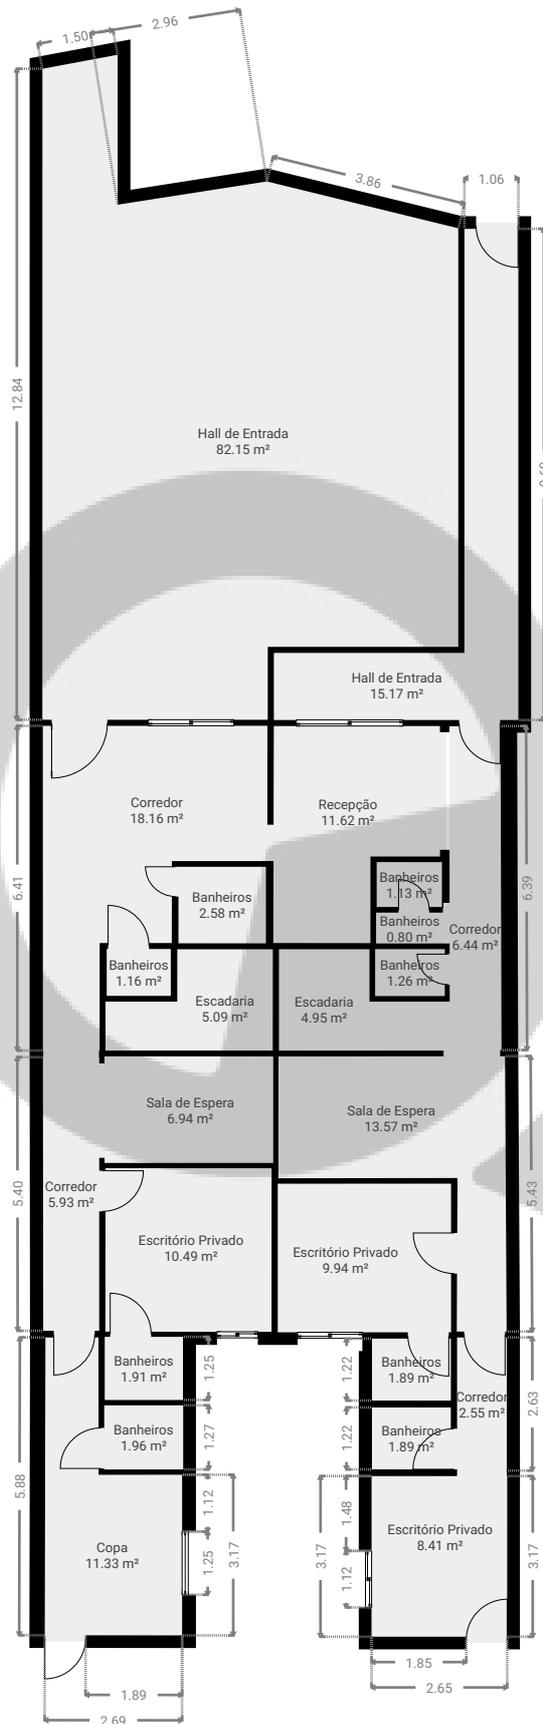

ESTA PLANTA É FORNECIDA SEM QUALQUER TIPO DE GARANTIA E PRECISÃO DE MEDIDAS.




Rua Ambrosina de Macedo 184

ÁREA TOTAL: 574.10 m² • ÁREA DE MORADIA: 574.10 m² • PISOS: 3 • QUARTOS: 60

 SuaQuadra

▼ 1º Piso

ÁREA TOTAL: 128.37 m² • ÁREA DE MORADIA: 128.37 m² • QUARTOS: 16

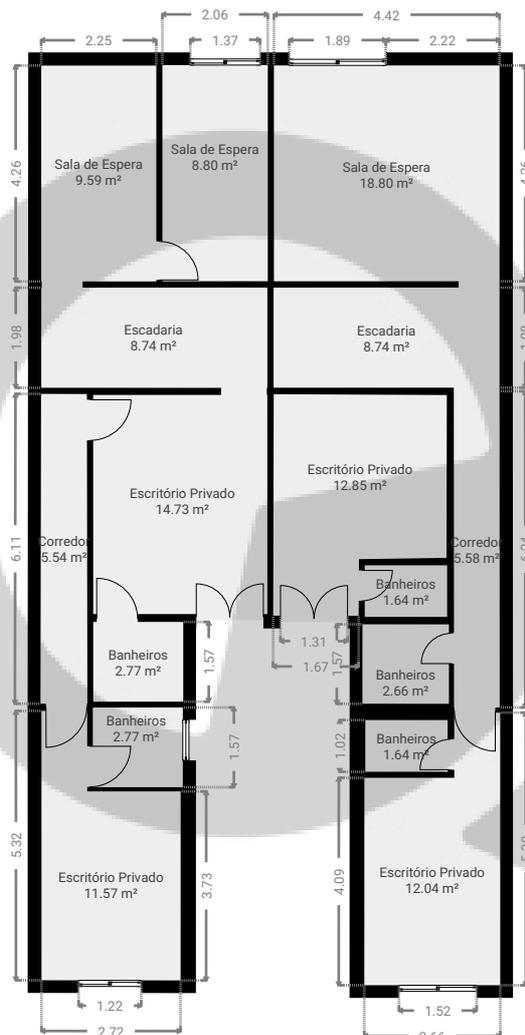


ESTA PLANTA É FORNECIDA SEM QUALQUER TIPO DE GARANTIA E PRECISÃO DE MEDIDAS.



▼ Cave

ÁREA TOTAL: 218.55 m² • ÁREA DE MORADIA: 218.55 m² • QUARTOS: 20

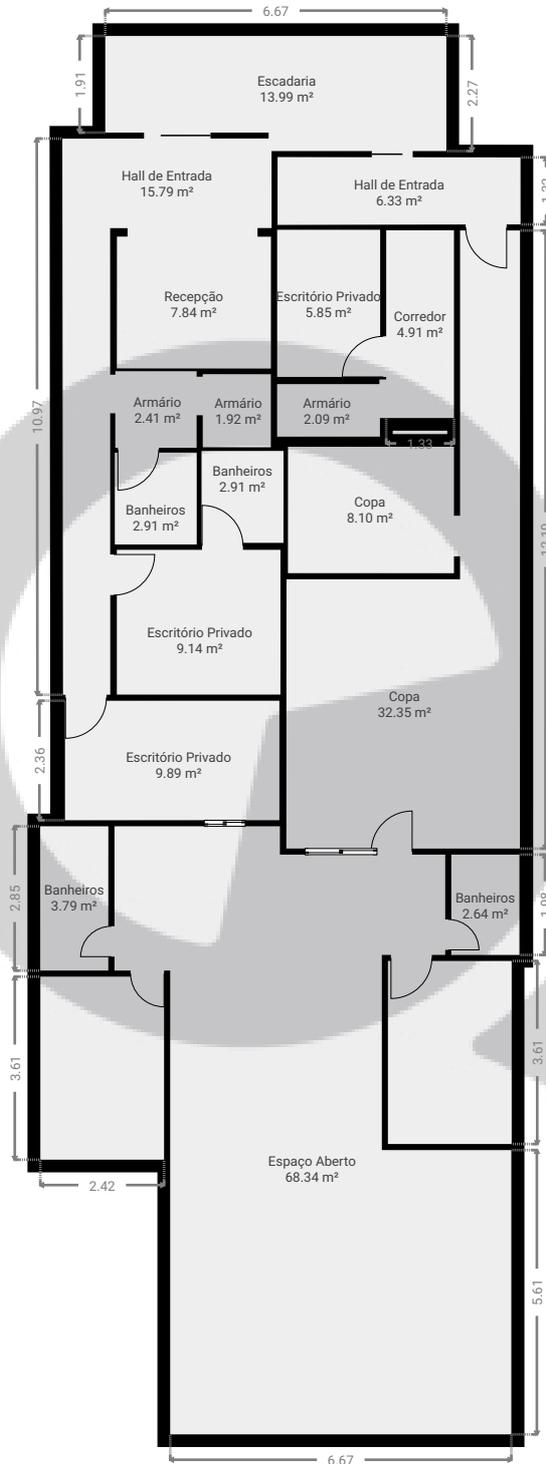

ESTA PLANTA É FORNECIDA SEM QUALQUER TIPO DE GARANTIA E PRECISÃO DE MEDIDAS.

