



▼ Andar Térreo

ÁREA TOTAL: 40.88 m² • ÁREA DE MORADIA: 40.88 m² • QUARTOS: 5

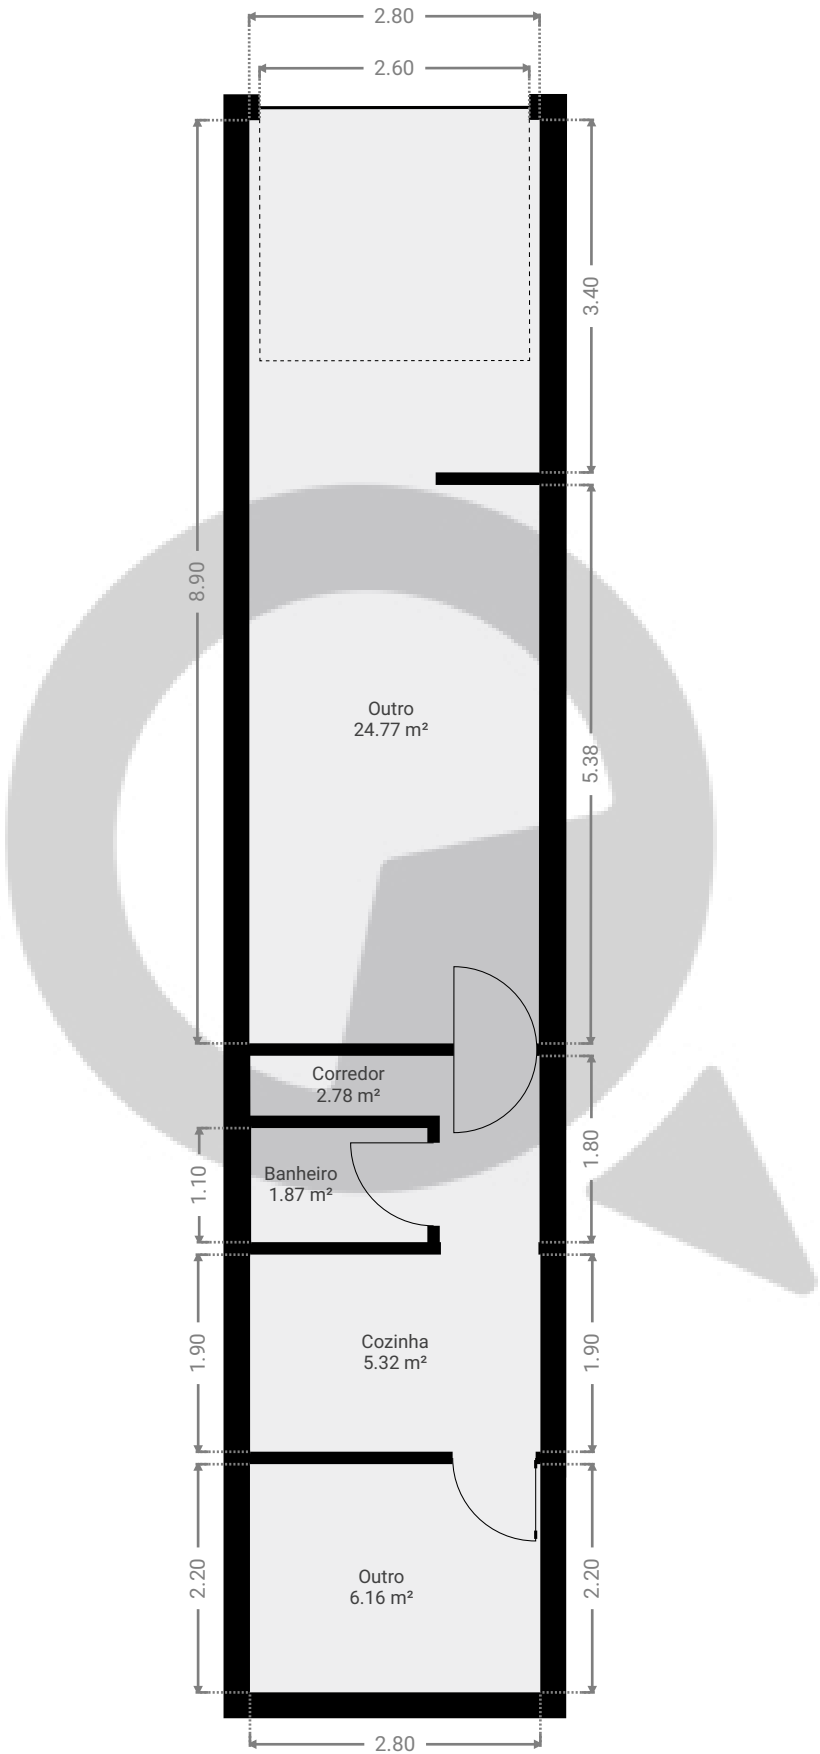


ESTA PLANTA É FORNECIDA SEM QUALQUER TIPO DE GARANTIA E PRECISÃO DE MEDIDAS.

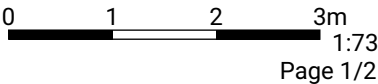

▼ 1º Piso

ÁREA TOTAL: 39.29 m² • ÁREA DE MORADIA: 23.62 m² • QUARTOS: 4

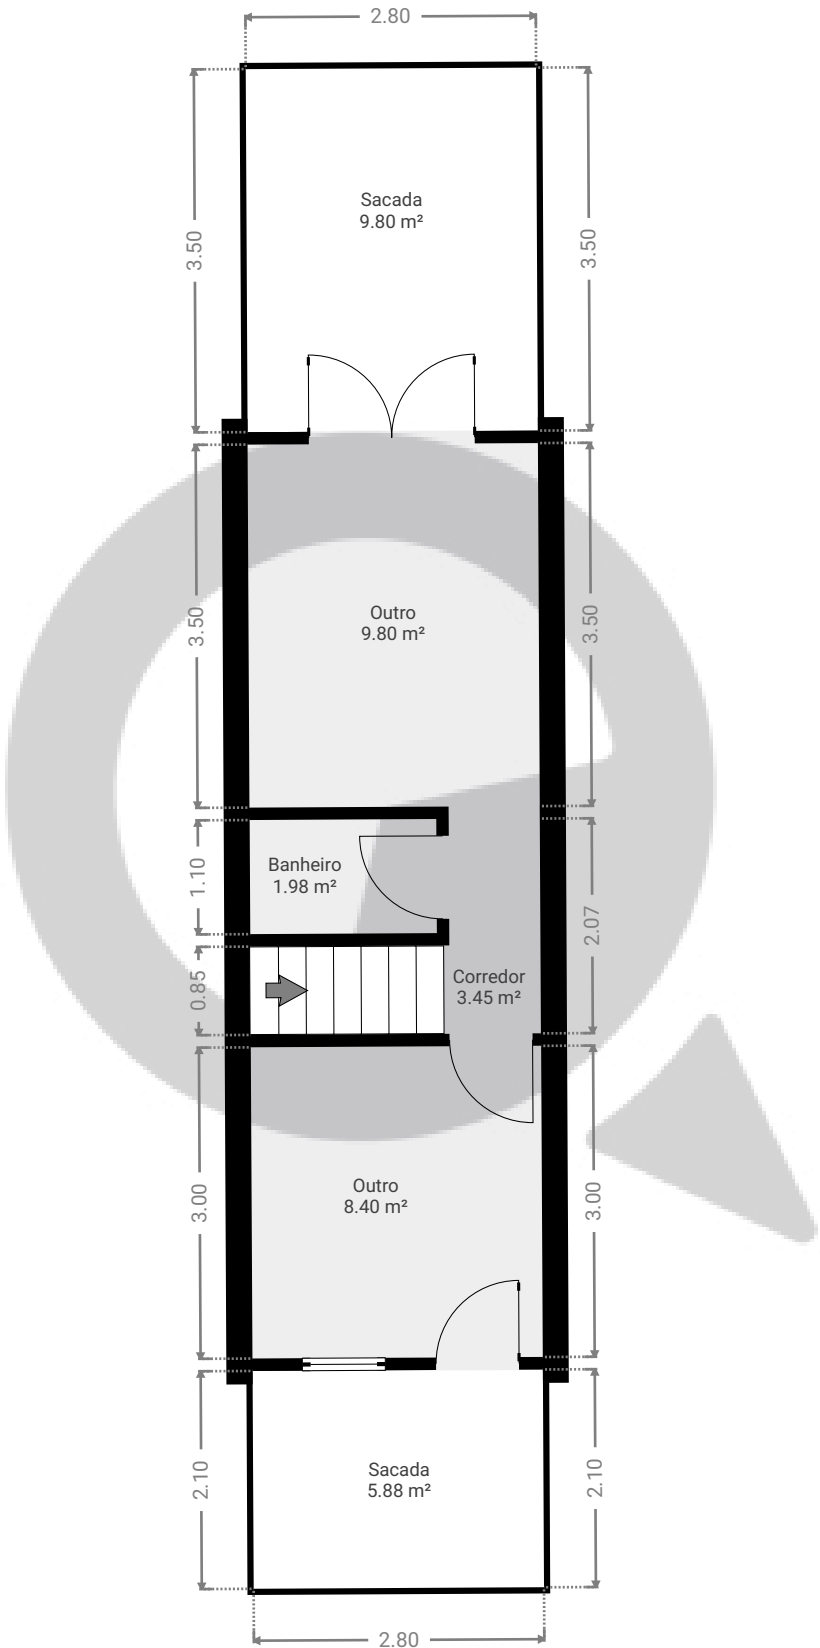

ESTA PLANTA É FORNECIDA SEM QUALQUER TIPO DE GARANTIA E PRECISÃO DE MEDIDAS.

