


▼ Andar Térreo

ÁREA TOTAL: 85.86 m² · ÁREA DE MORADIA: 85.86 m² · QUARTOS: 6

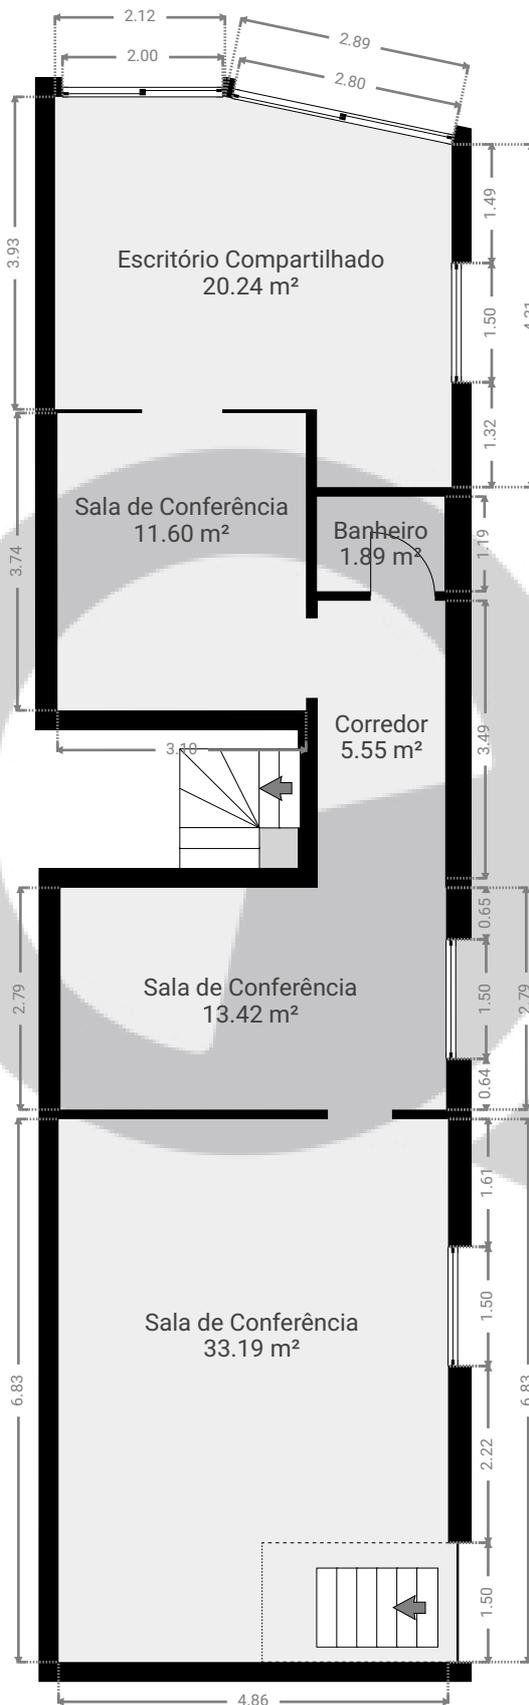

ESTA PLANTA É FORNECIDA SEM QUALQUER TIPO DE GARANTIA E PRECISÃO DE MEDIDAS.




1:95

Page 1/2

▼ Cave

ÁREA TOTAL: 92.75 m² · ÁREA DE MORADIA: 92.75 m² · QUARTOS: 9

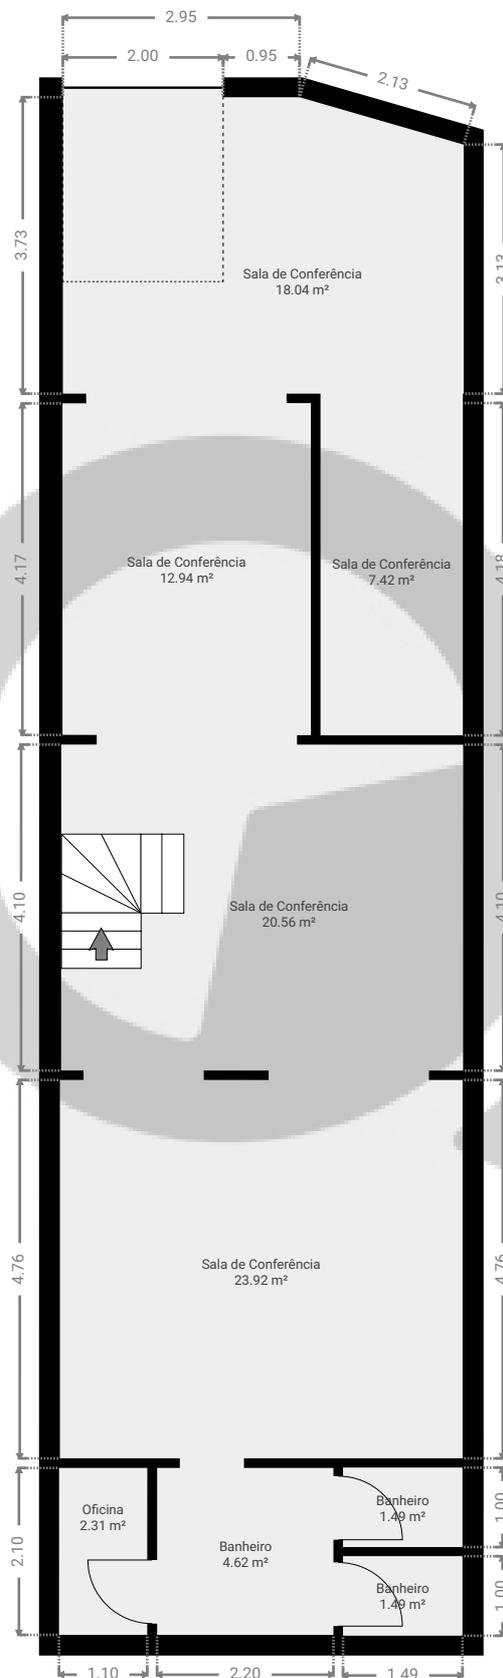

ESTA PLANTA É FORNECIDA SEM QUALQUER TIPO DE GARANTIA E PRECISÃO DE MEDIDAS.



Page 2/2