


ÁREA TOTAL: 36.51 m² • ÁREA DE MORADIA: 29.41 m² • PISOS: 1 • QUARTOS: 4

▼ 3º Piso

ÁREA TOTAL: 36.51 m² • ÁREA DE MORADIA: 29.41 m² • QUARTOS: 4

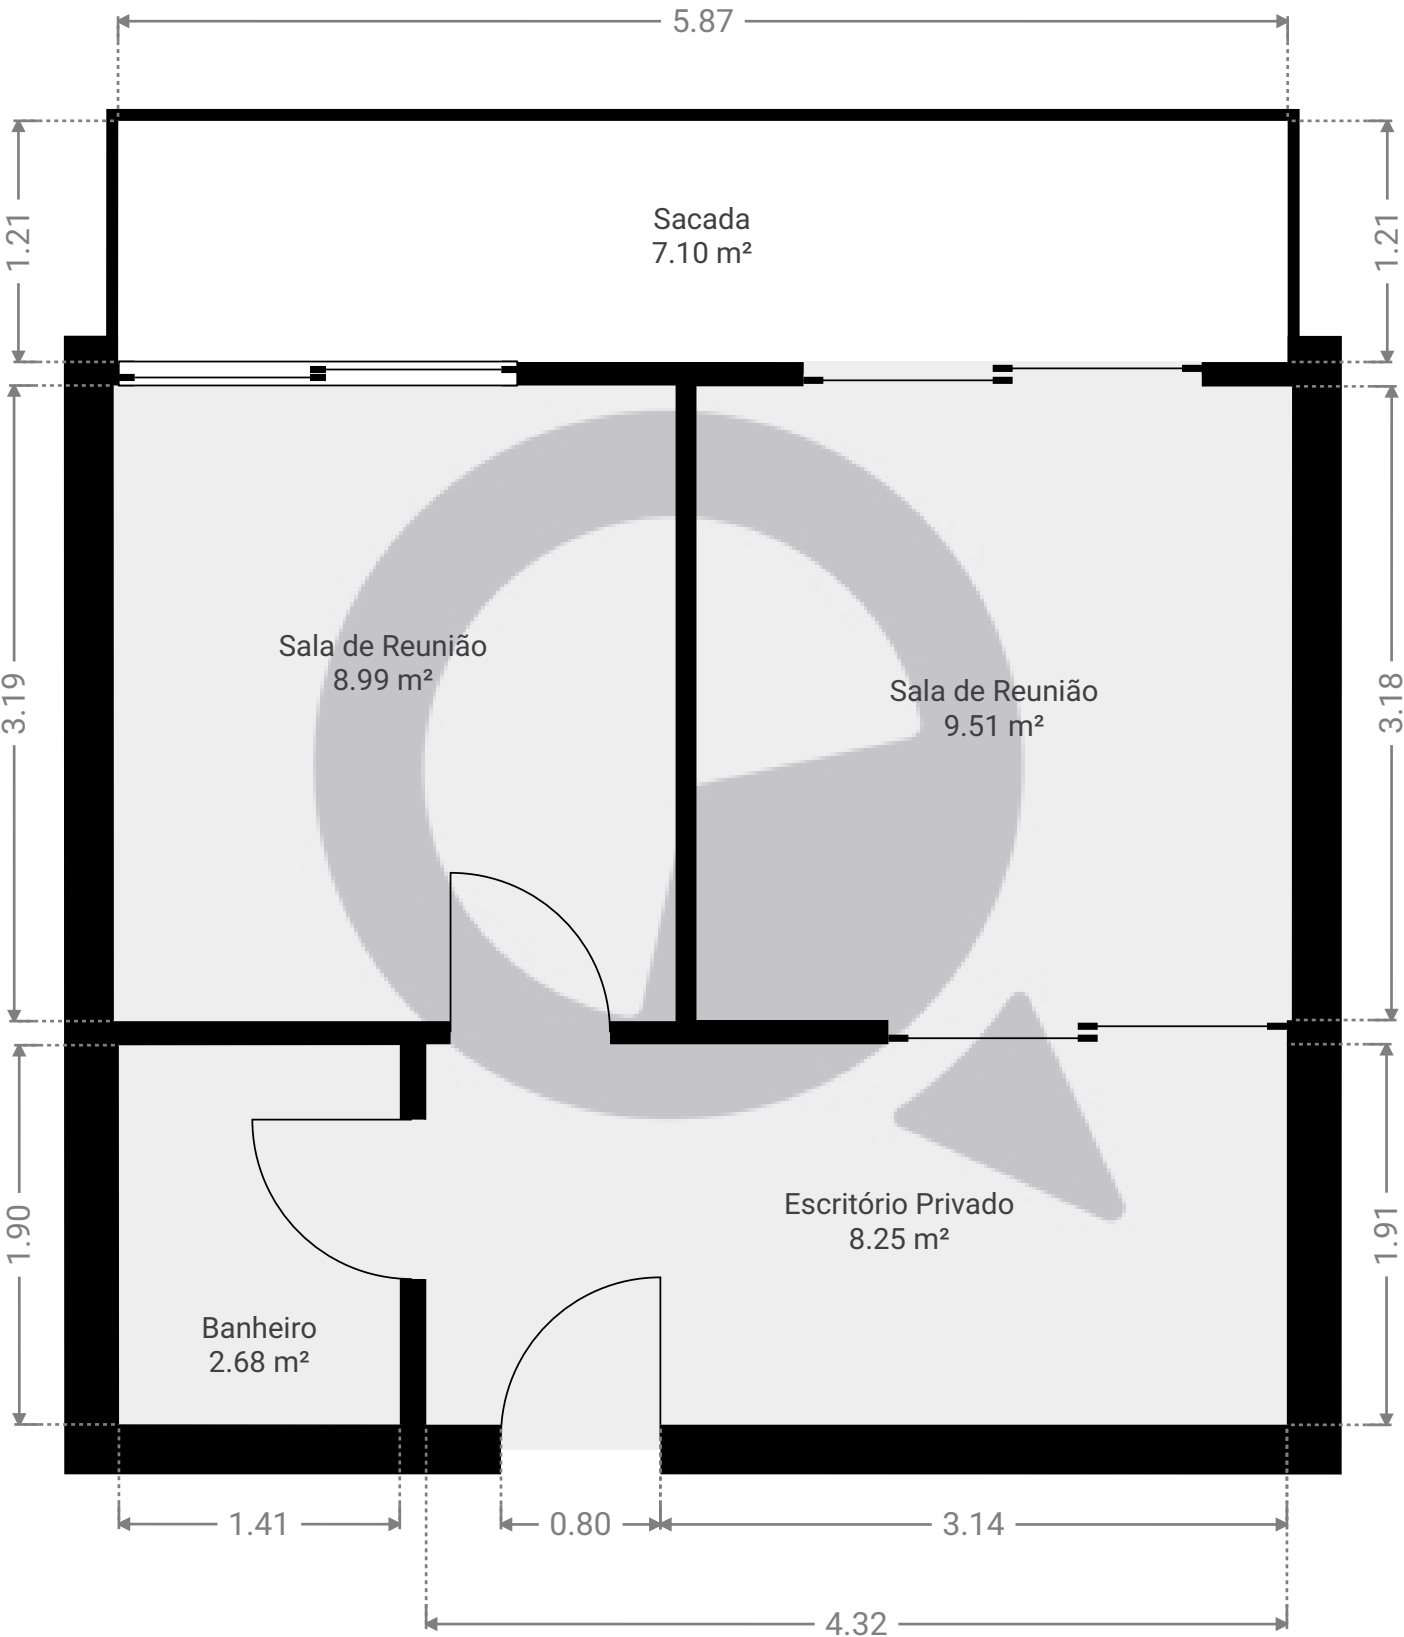

ESTA PLANTA É FORNECIDA SEM QUALQUER TIPO DE GARANTIA E PRECISÃO DE MEDIDAS.

0.0 0.5 1.0 1.5m
1:38
Page 1/1