


▼ Andar Térreo


ÁREA TOTAL: 413.22 m² • ÁREA DE MORADIA: 413.22 m² • QUARTOS: 10

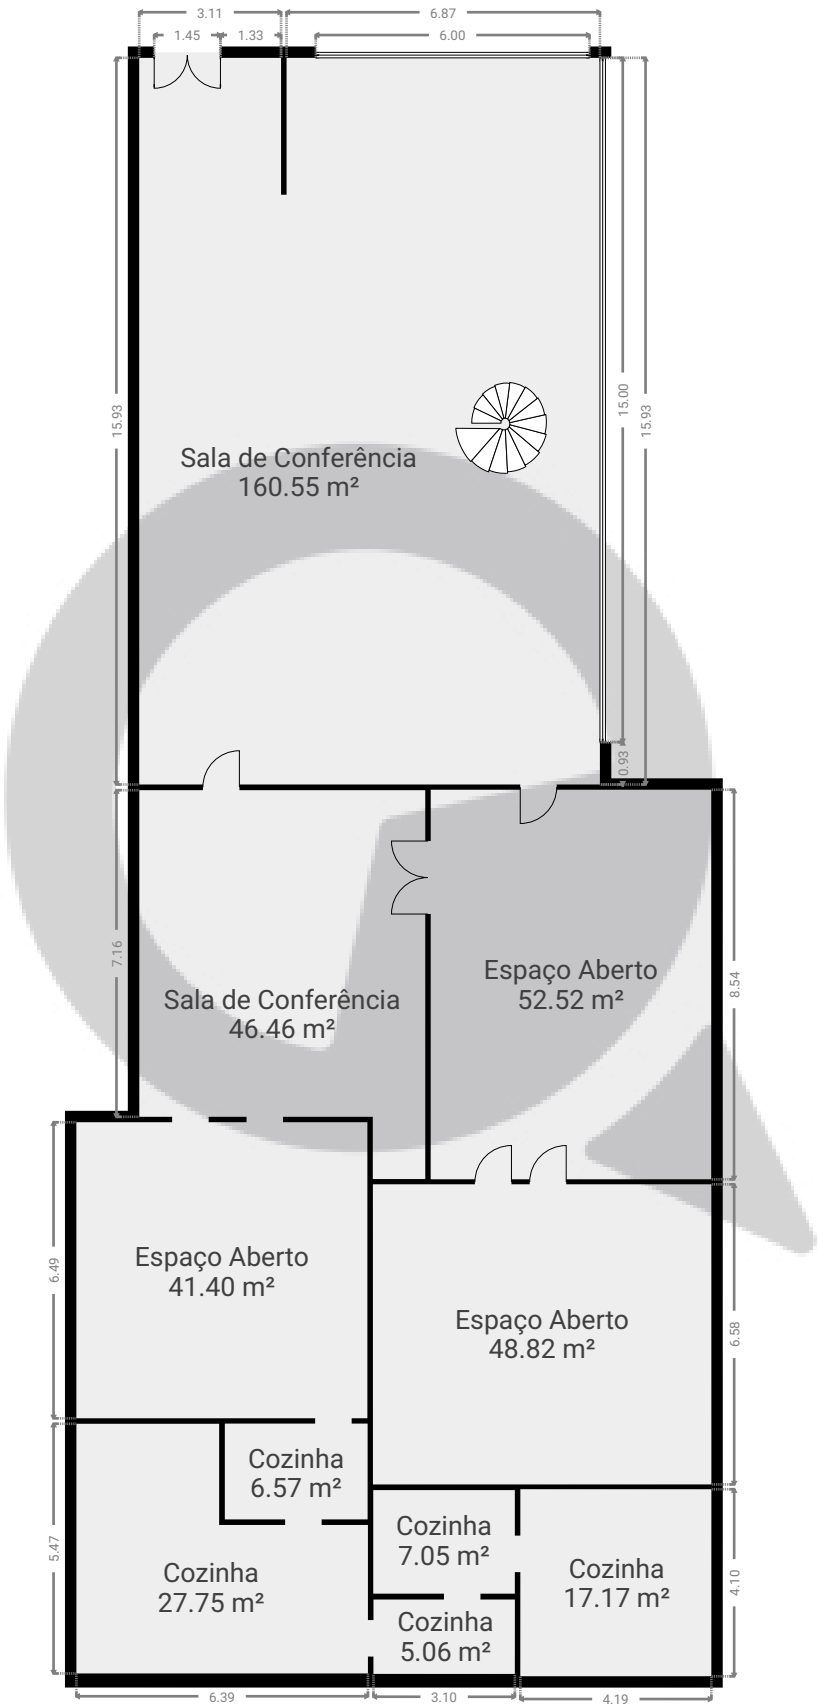

ESTA PLANTA É FORNECIDA SEM QUALQUER TIPO DE GARANTIA E PRECISÃO DE MEDIDAS.

▼ 1º Piso

ÁREA TOTAL: 84.03 m² • ÁREA DE MORADIA: 84.03 m² • QUARTOS: 6

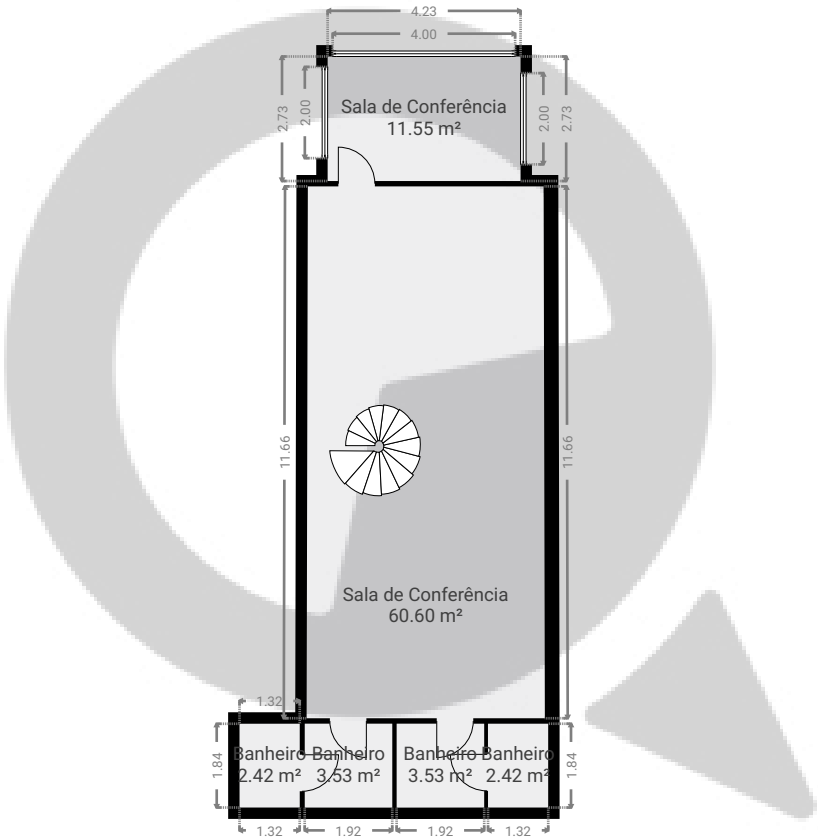

ESTA PLANTA É FORNECIDA SEM QUALQUER TIPO DE GARANTIA E PRECISÃO DE MEDIDAS.

