


2º Piso

ÁREA TOTAL: 217.87 m² • ÁREA DE MORADIA: 217.87 m² • QUARTOS: 20

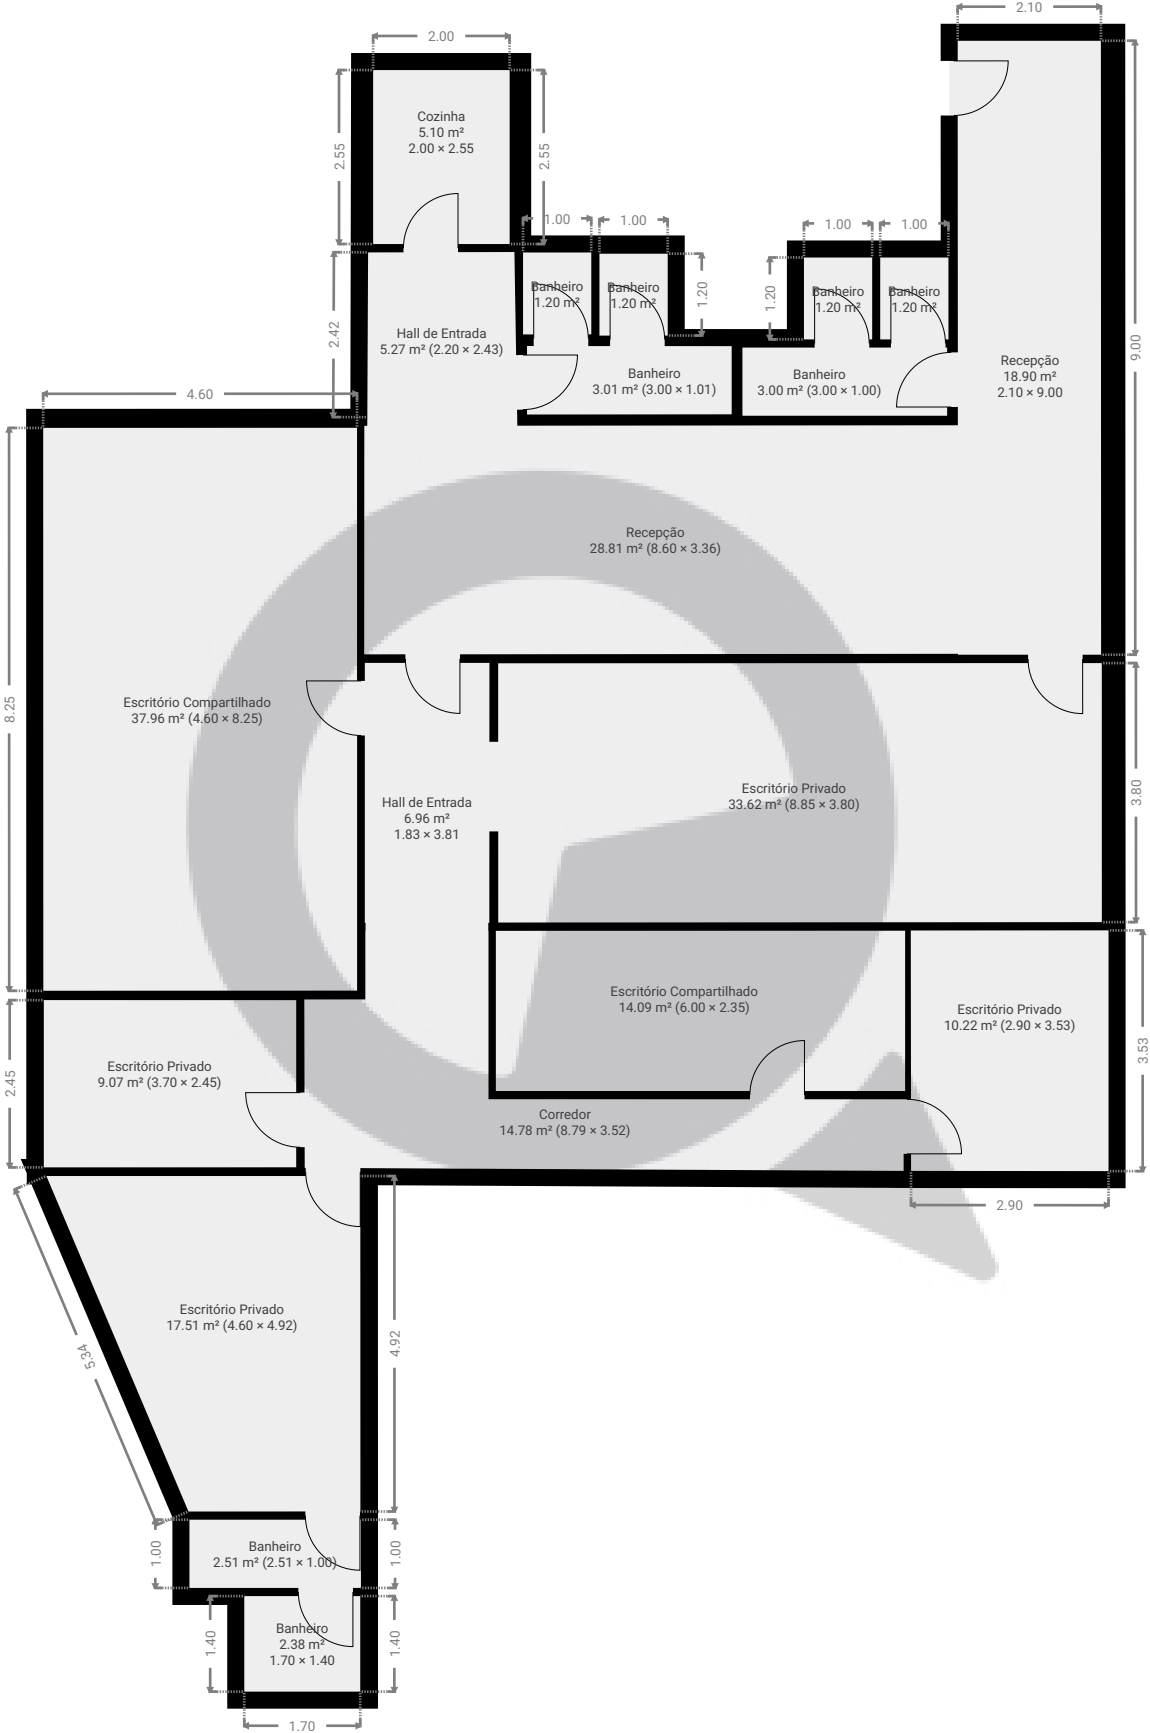

ESTA PLANTA É FORNECIDA SEM QUALQUER TIPO DE GARANTIA E PRECISÃO DE MEDIDAS.

