


▼ Andar Térreo

ÁREA TOTAL: 57.99 m² • ÁREA DE MORADIA: 57.99 m² • QUARTOS: 3

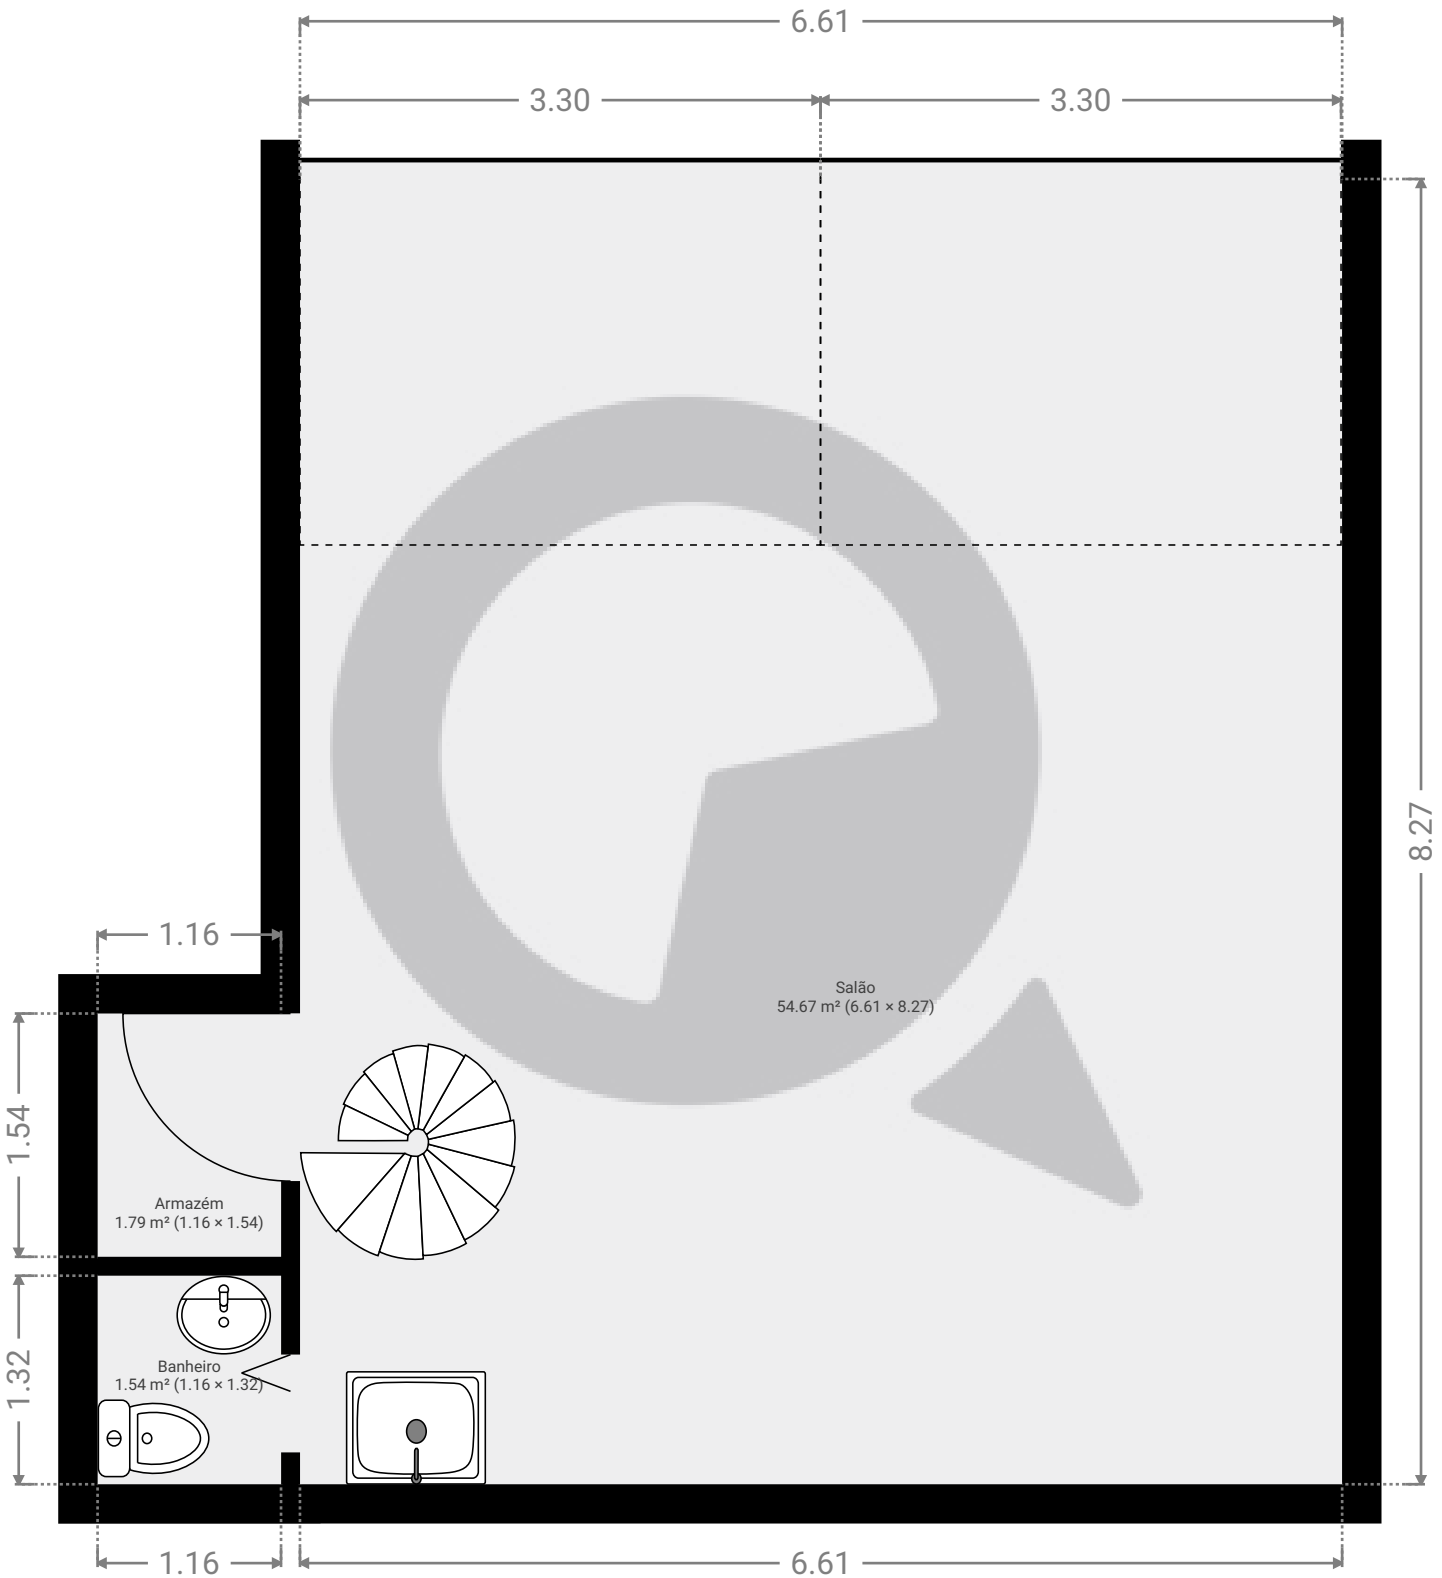


ESTA PLANTA É FORNECIDA SEM QUALQUER TIPO DE GARANTIA E PRECISÃO DE MEDIDAS.

0.0 0.5 1.0 1.5 2.0m
1:48
Page 1/2

▼ 1º Piso

ÁREA TOTAL: 20.46 m² • ÁREA DE MORADIA: 20.46 m² • QUARTOS: 2

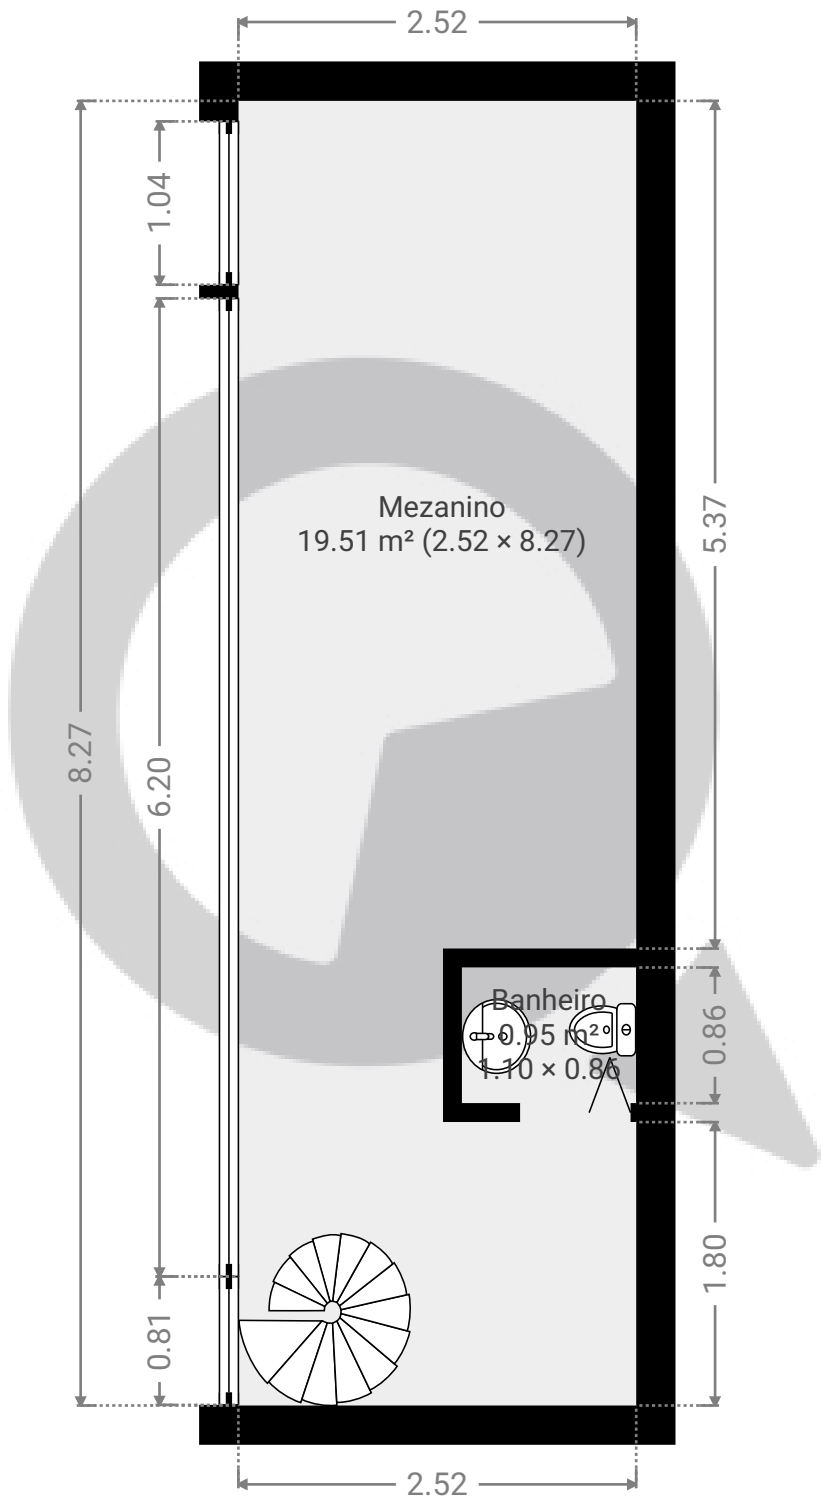

ESTA PLANTA É FORNECIDA SEM QUALQUER TIPO DE GARANTIA E PRECISÃO DE MEDIDAS.

