


▼ Andar Térreo

ÁREA TOTAL: 143.10 m² • ÁREA DE MORADIA: 143.10 m² • QUARTOS: 5

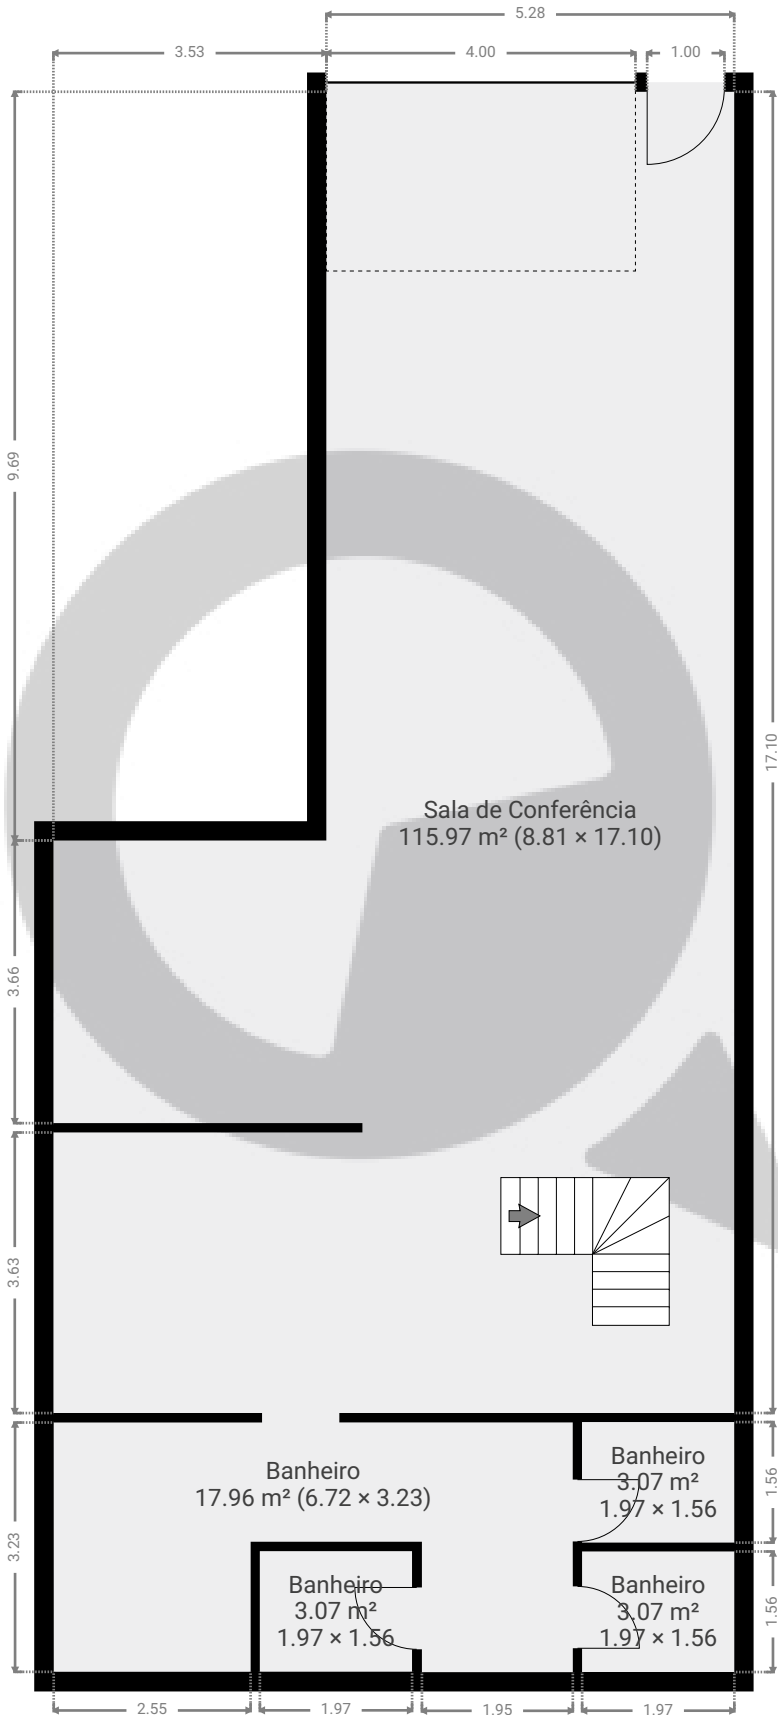


ESTA PLANTA É FORNECIDA SEM QUALQUER TIPO DE GARANTIA E PRECISÃO DE MEDIDAS.



1:98

▼ 1º Piso

ÁREA TOTAL: 98.48 m² • ÁREA DE MORADIA: 98.48 m² • QUARTOS: 12

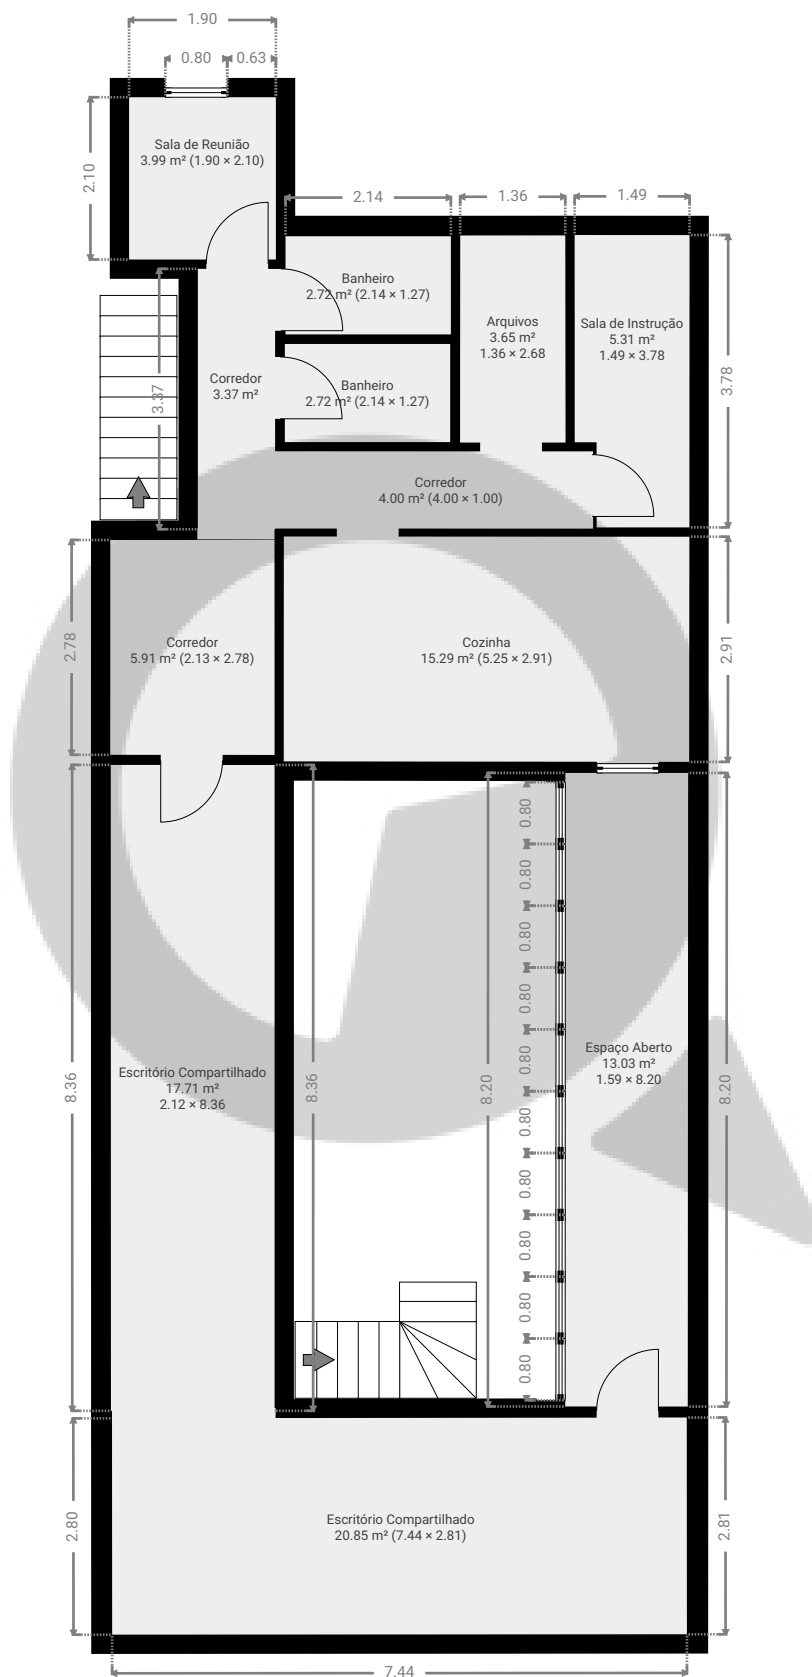

ESTA PLANTA É FORNECIDA SEM QUALQUER TIPO DE GARANTIA E PRECISÃO DE MEDIDAS.

0 1 2 3 4m
1:98

Page 2/2