


# Meu novo projeto

ÁREA TOTAL: 128.61 m<sup>2</sup> • ÁREA DE MORADIA: 118.52 m<sup>2</sup> • PISOS: 2 • QUARTOS: 12

 SuaQuadra

## ▼ Andar Térreo

ÁREA TOTAL: 70.52 m<sup>2</sup> • ÁREA DE MORADIA: 64.27 m<sup>2</sup> • QUARTOS: 7

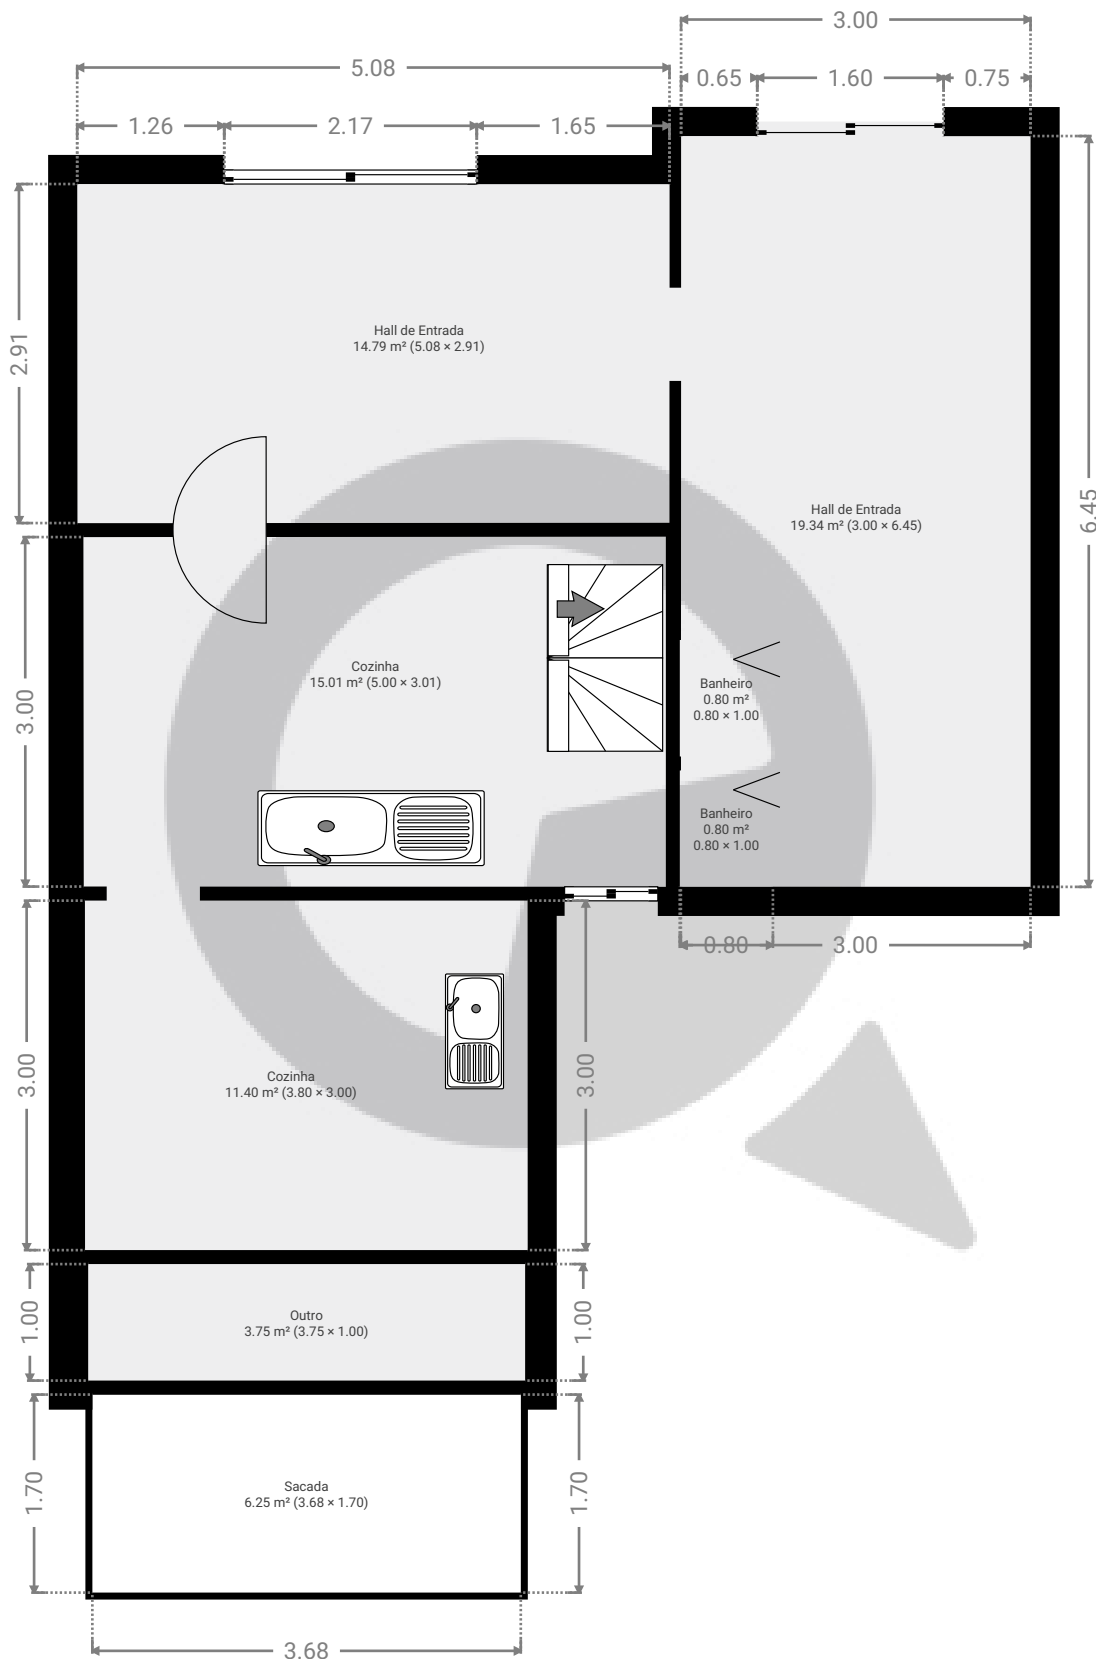

ESTA PLANTA É FORNECIDA SEM QUALQUER TIPO DE GARANTIA E PRECISÃO DE MEDIDAS.

0 1 2 3m  
1:65  
Page 1/2


Meu novo projeto

ÁREA TOTAL: 128.61 m² • ÁREA DE MORADIA: 118.52 m² • PISOS: 2 • QUARTOS: 12



▼ 1º Piso

ÁREA TOTAL: 58.09 m² • ÁREA DE MORADIA: 54.25 m² • QUARTOS: 5

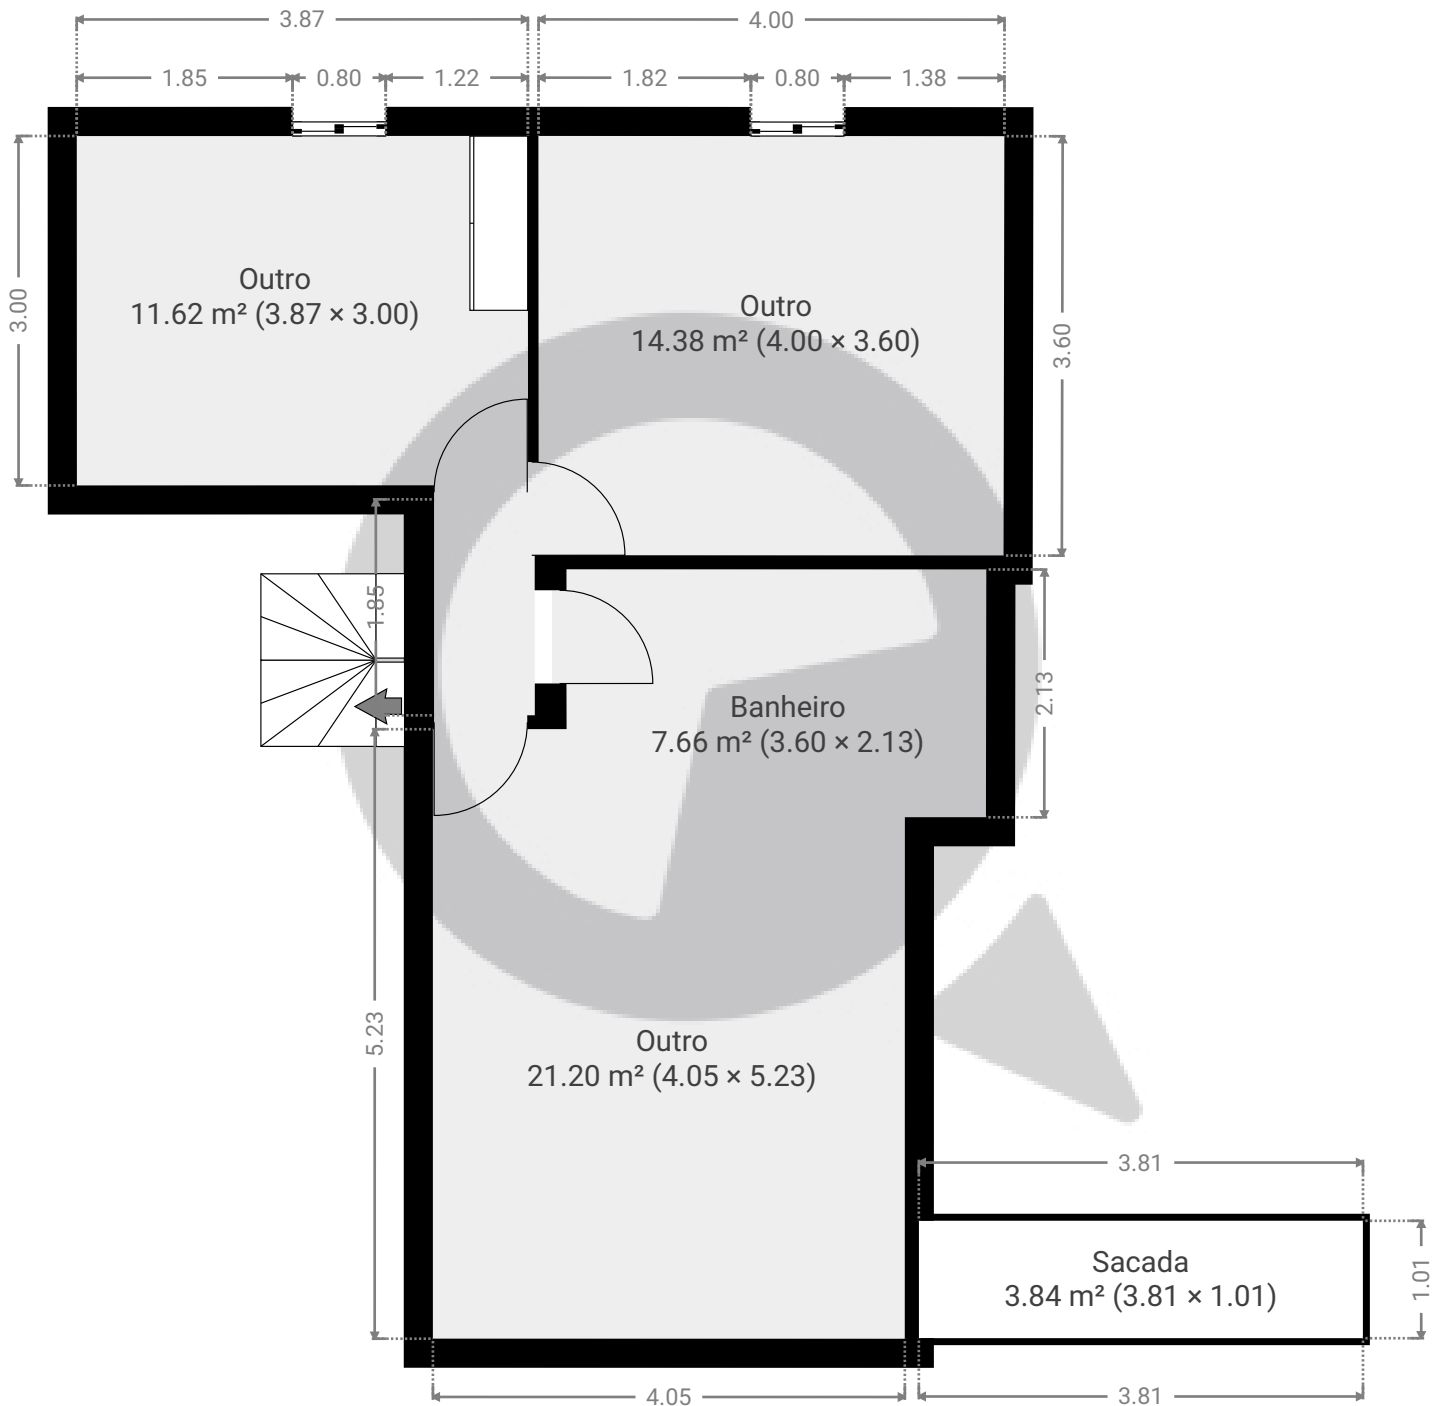

ESTA PLANTA É FORNECIDA SEM QUALQUER TIPO DE GARANTIA E PRECISÃO DE MEDIDAS.

0 1 2 3m  
1:65  
Page 2/2