


▼ Andar Térreo

ÁREA TOTAL: 609.79 m² • ÁREA DE MORADIA: 609.79 m² • QUARTOS: 9

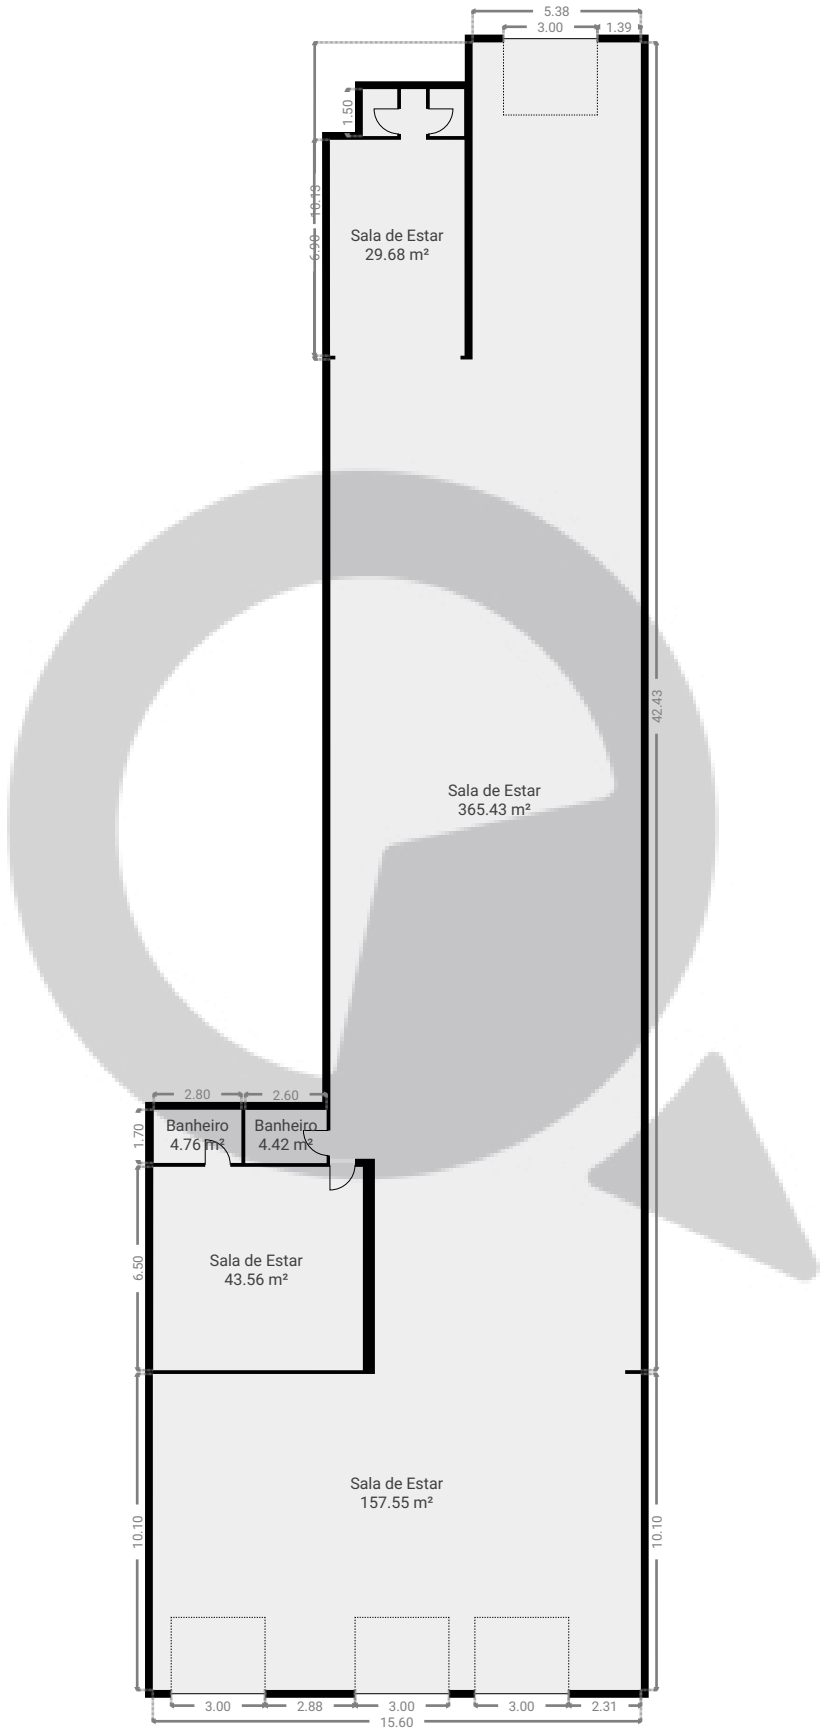

ESTA PLANTA É FORNECIDA SEM QUALQUER TIPO DE GARANTIA E PRECISÃO DE MEDIDAS.

0 2 4 6 8 10m
1:242
Page 1/2

▼ Andar térreo superior

ÁREA TOTAL: 89.79 m² • ÁREA DE MORADIA: 89.79 m² • QUARTOS: 4



ESTA PLANTA É FORNECIDA SEM QUALQUER TIPO DE GARANTIA E PRECISÃO DE MEDIDAS.

0 2 4 6 8 10m
1:242
Page 2/2