


▼ 6º Piso

ÁREA TOTAL: 49.78 m² • ÁREA DE MORADIA: 44.36 m² • QUARTOS: 6

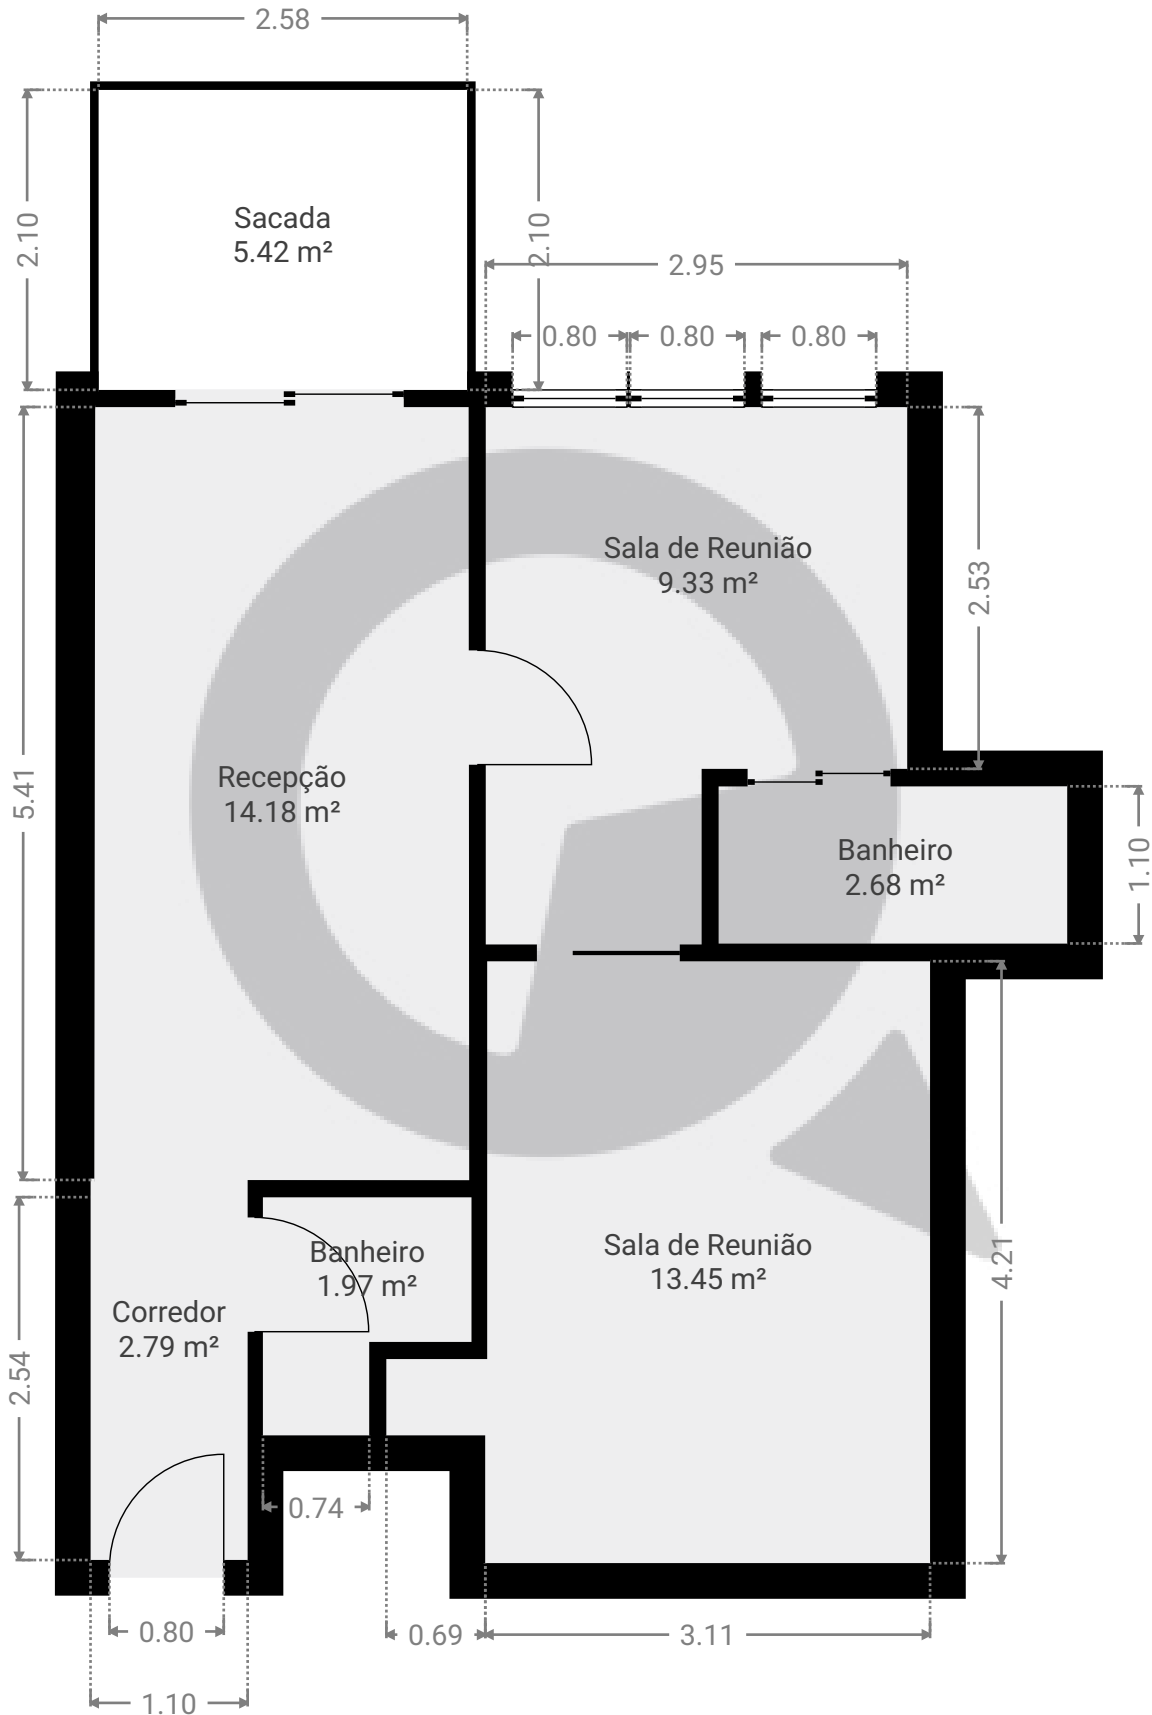

ESTA PLANTA É FORNECIDA SEM QUALQUER TIPO DE GARANTIA E PRECISÃO DE MEDIDAS.

