


▼ 1º Piso

ÁREA TOTAL: 18.00 m² · ÁREA DE MORADIA: 18.00 m² · QUARTOS: 1

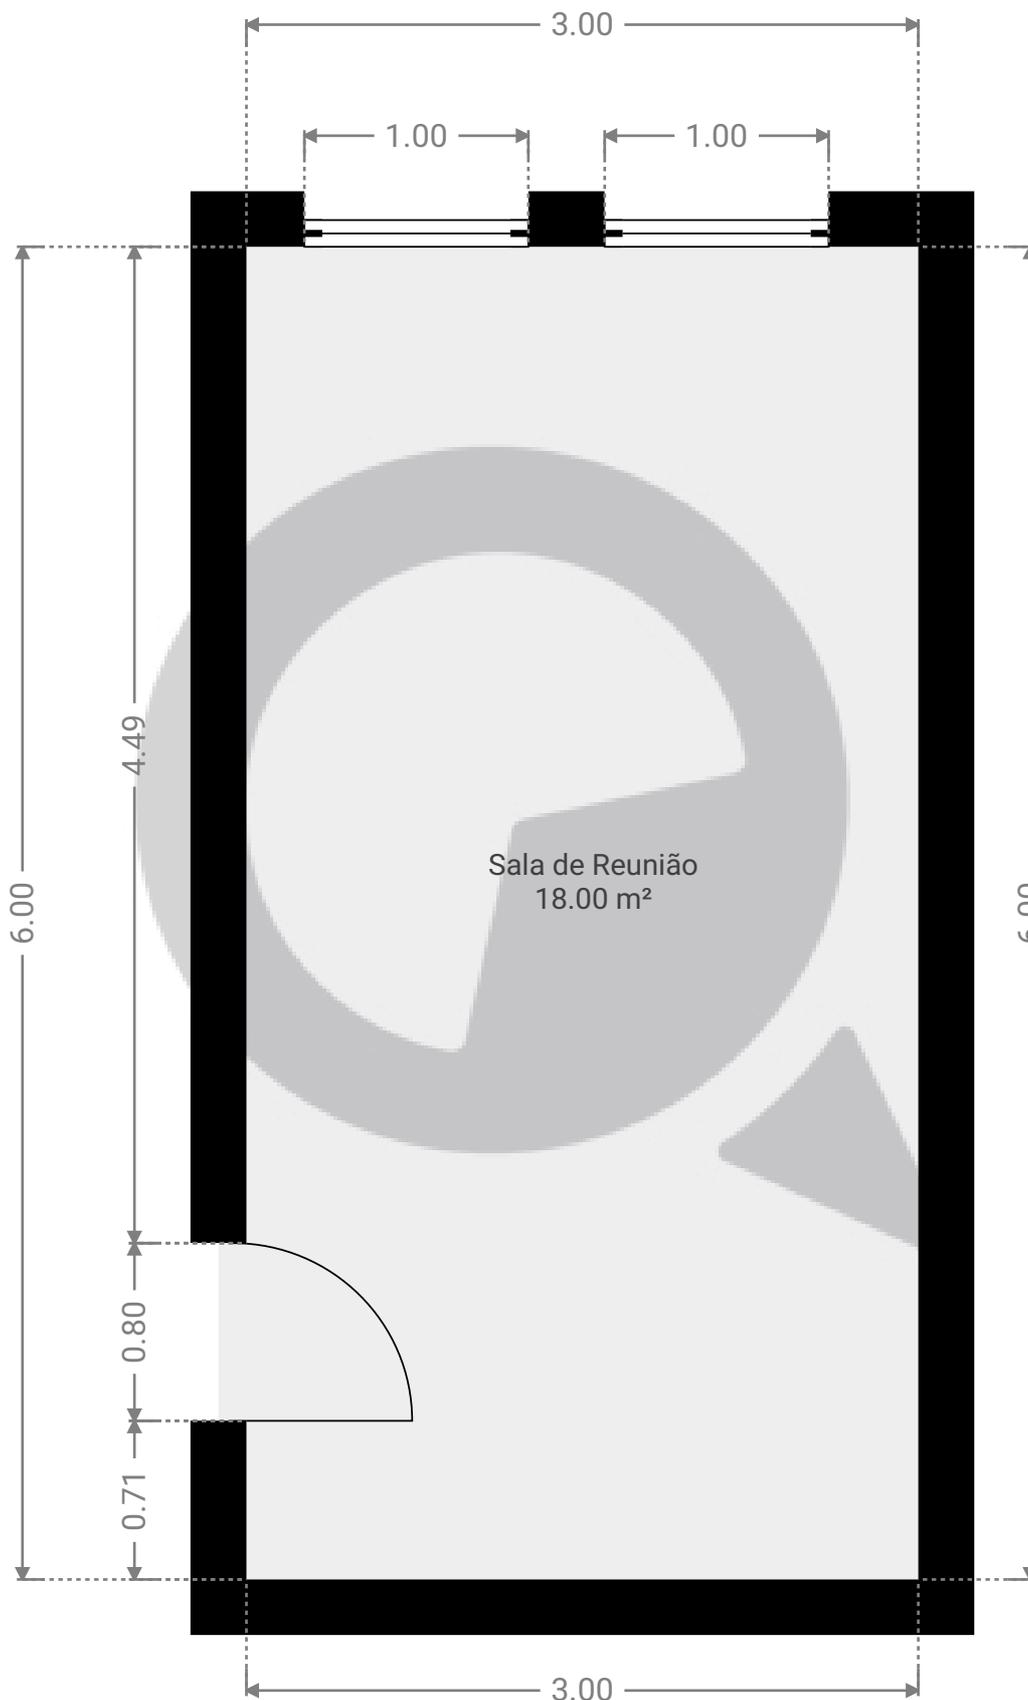

ESTA PLANTA É FORNECIDA SEM QUALQUER TIPO DE GARANTIA E PRECISÃO DE MEDIDAS.

