


▼ 1º Piso

ÁREA TOTAL: 16.50 m<sup>2</sup> • ÁREA DE MORADIA: 16.50 m<sup>2</sup> • QUARTOS: 2

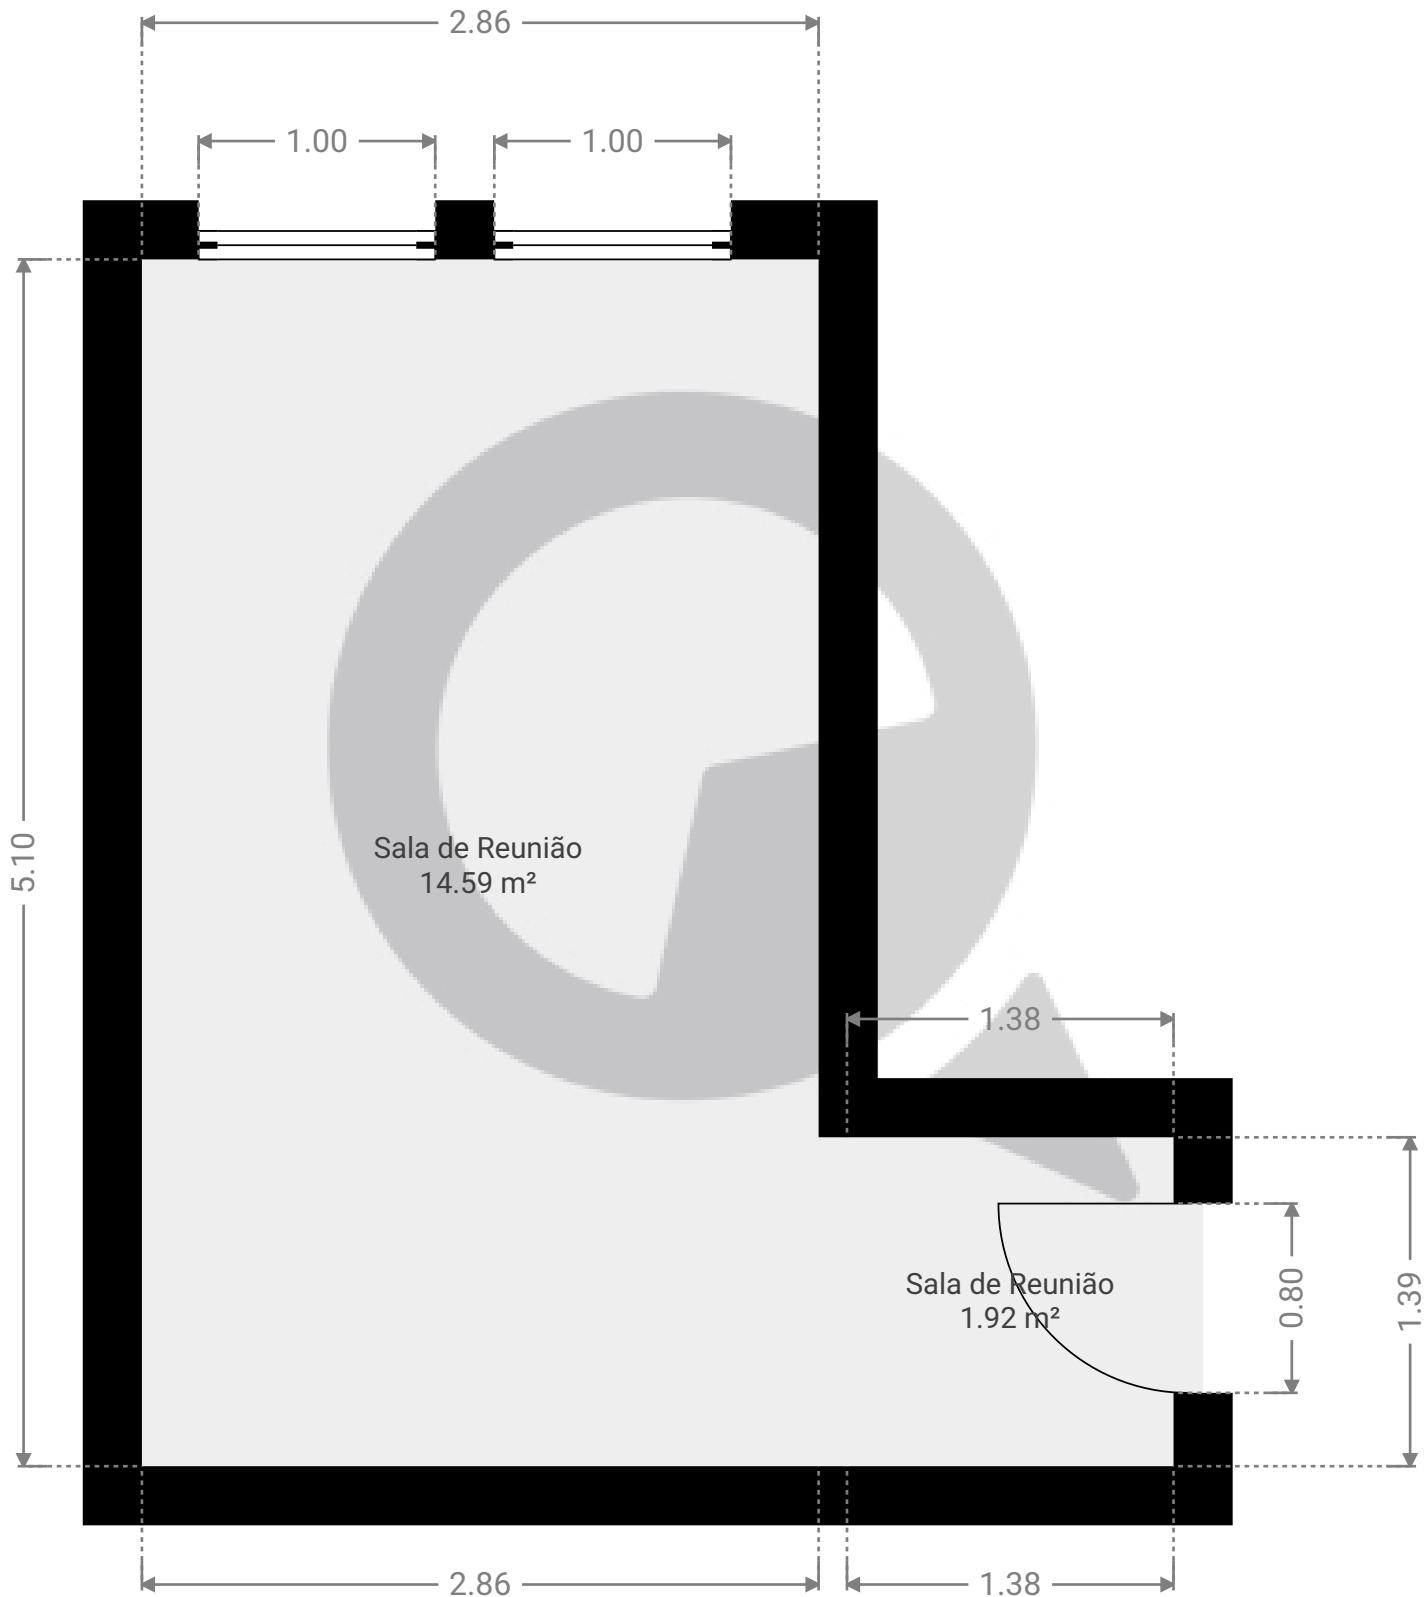

ESTA PLANTA É FORNECIDA SEM QUALQUER TIPO DE GARANTIA E PRECISÃO DE MEDIDAS.

0.0 0.5 1.0 1.5m

1:32

Page 1/1