



▼ Andar Térreo

ÁREA TOTAL: 277.19 m² • ÁREA DE MORADIA: 277.19 m² • QUARTOS: 7

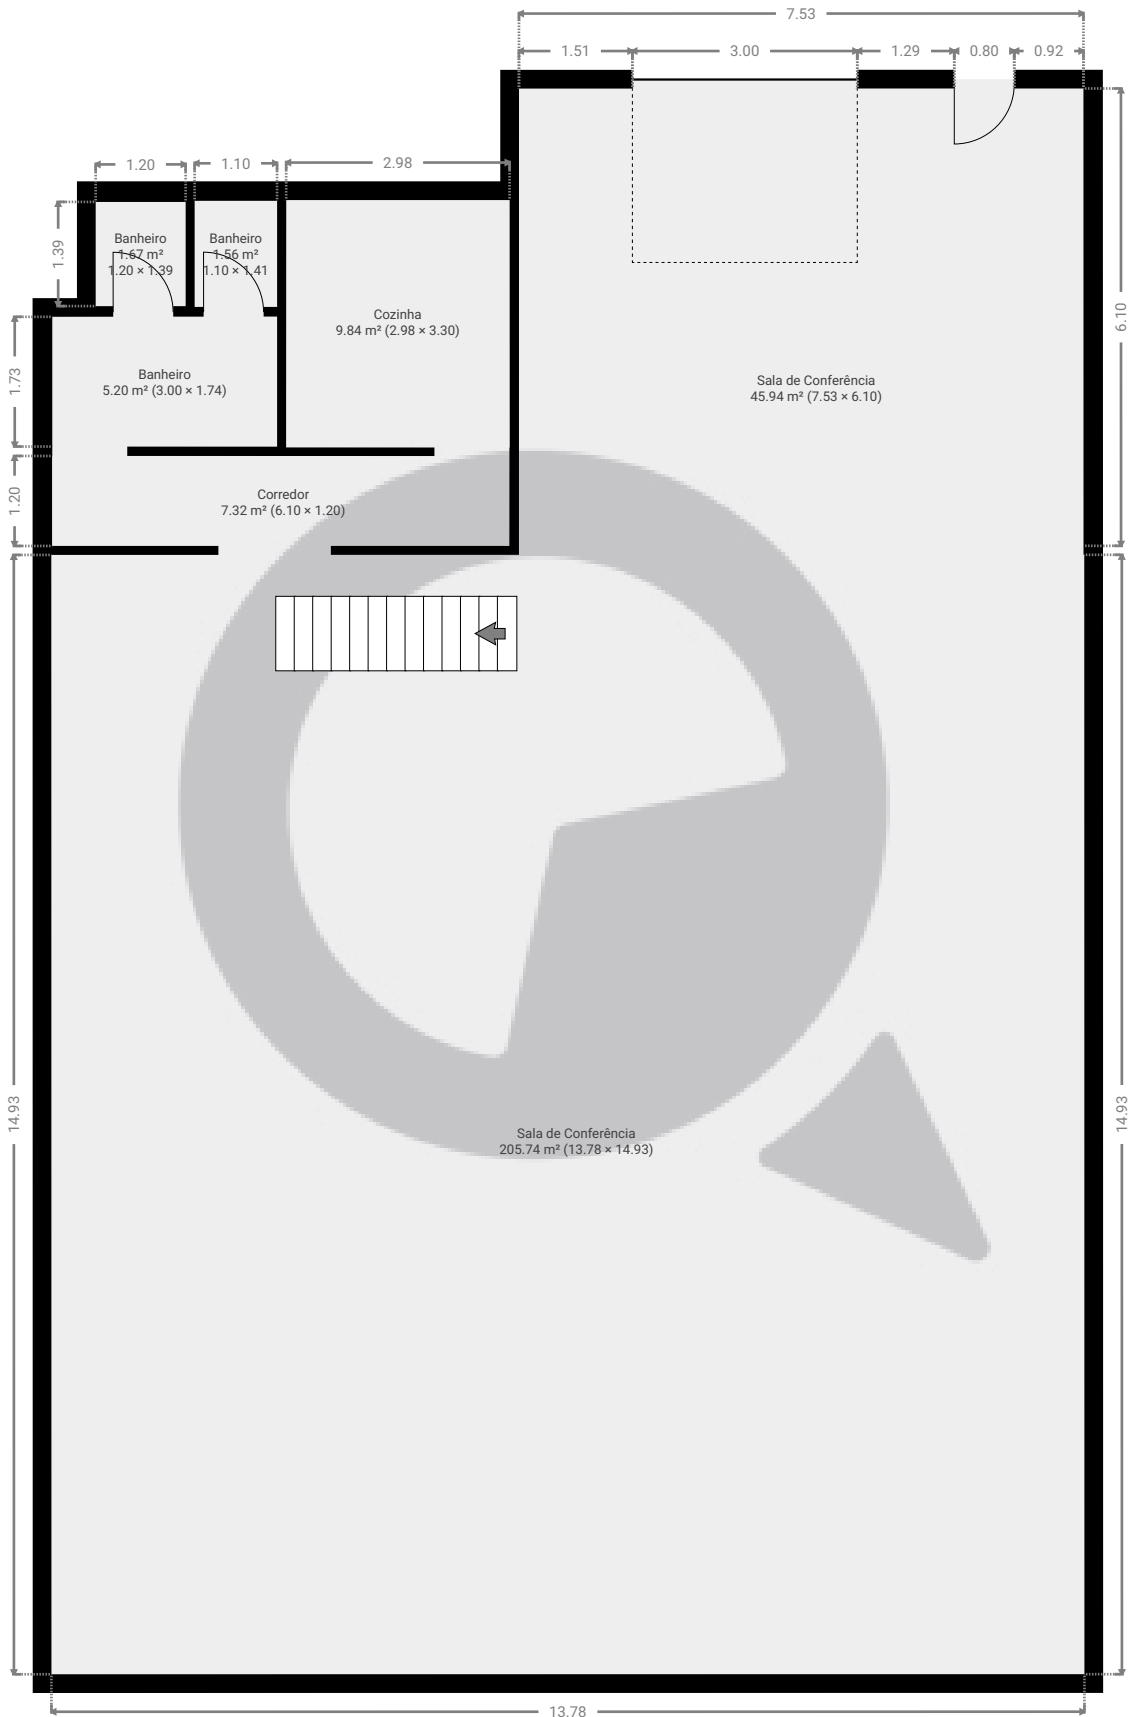

ESTA PLANTA É FORNECIDA SEM QUALQUER TIPO DE GARANTIA E PRECISÃO DE MEDIDAS.

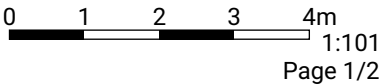

▼ 1º Piso

ÁREA TOTAL: 32.56 m² • ÁREA DE MORADIA: 32.56 m² • QUARTOS: 1



ESTA PLANTA É FORNECIDA SEM QUALQUER TIPO DE GARANTIA E PRECISÃO DE MEDIDAS.

0 1 2 3 4m
1:101
Page 2/2