


Alexandre Dumas 630

ÁREA TOTAL: 59.32 m² • ÁREA DE MORADIA: 59.32 m² • PISOS: 2 • QUARTOS: 7

 SuaQuadra

▼ Andar Térreo

ÁREA TOTAL: 32.90 m² • ÁREA DE MORADIA: 32.90 m² • QUARTOS: 3

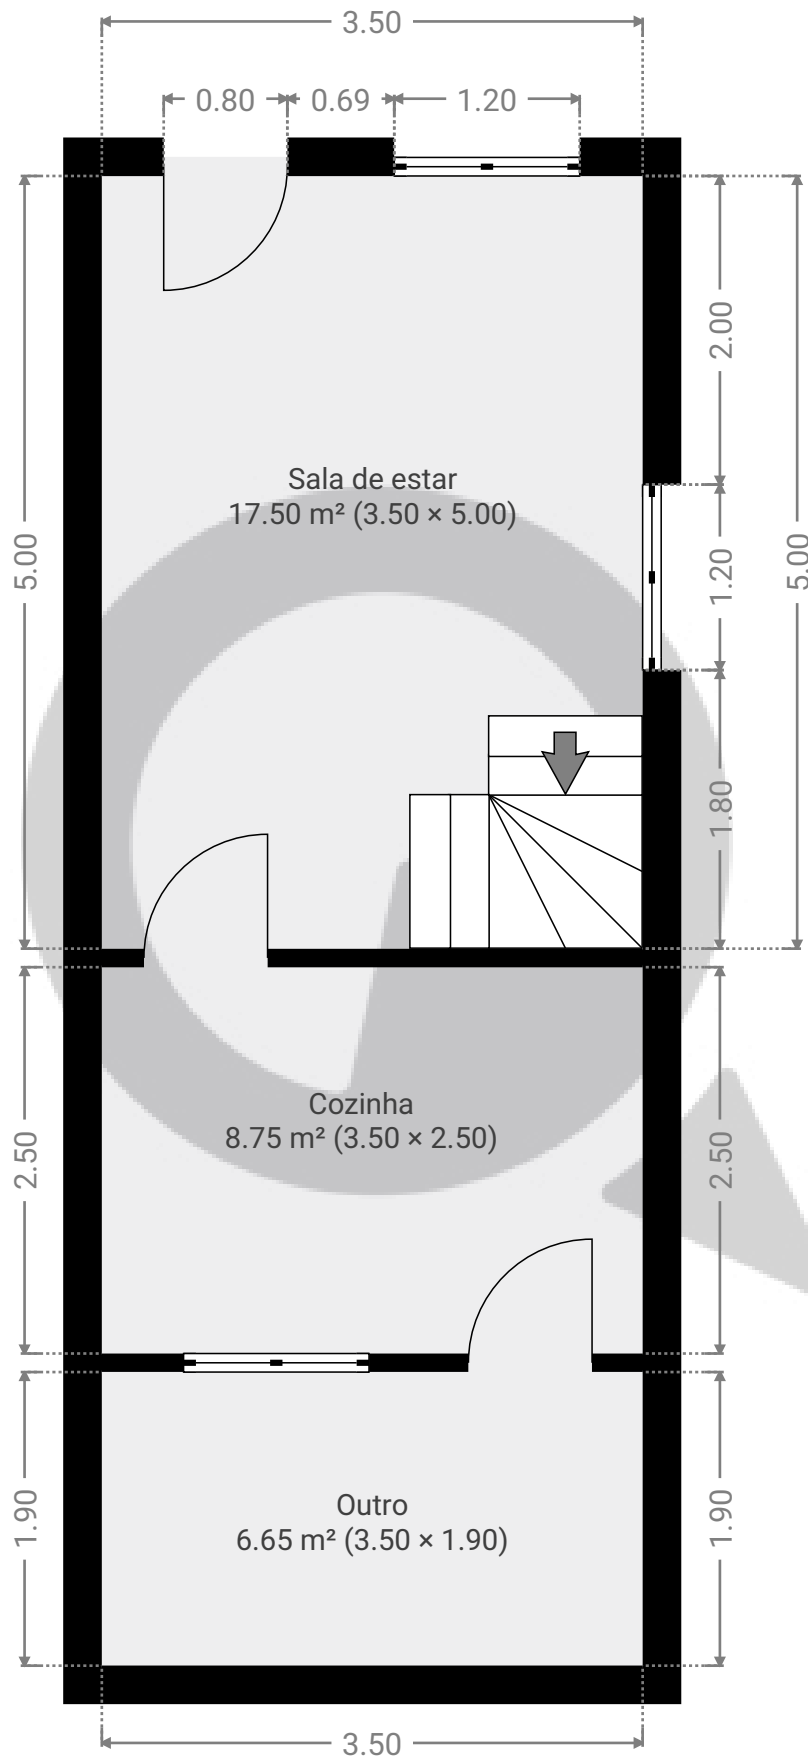

ESTA PLANTA É FORNECIDA SEM QUALQUER TIPO DE GARANTIA E PRECISÃO DE MEDIDAS.

0.0 0.5 1.0 1.5 2.0m
1:49

Page 1/2


Alexandre Dumas 630

ÁREA TOTAL: 59.32 m² • ÁREA DE MORADIA: 59.32 m² • PISOS: 2 • QUARTOS: 7

 SuaQuadra

▼ 1º Piso

ÁREA TOTAL: 26.42 m² • ÁREA DE MORADIA: 26.42 m² • QUARTOS: 4

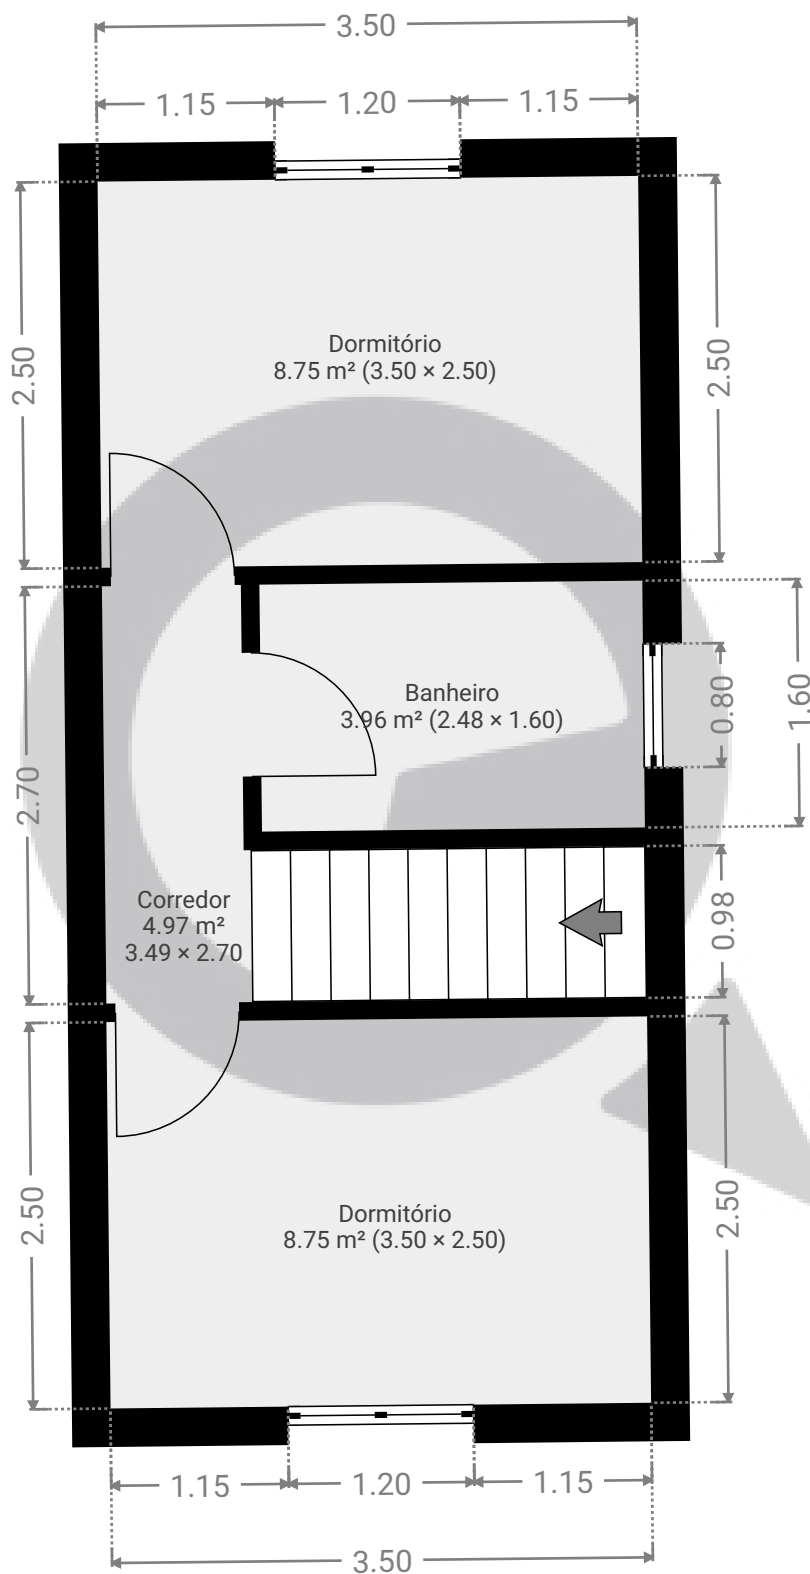

ESTA PLANTA É FORNECIDA SEM QUALQUER TIPO DE GARANTIA E PRECISÃO DE MEDIDAS.

0.0 0.5 1.0 1.5 2.0m
1:49

Page 2/2