


▼ 6º Piso

ÁREA TOTAL: 37.04 m² • ÁREA DE MORADIA: 37.04 m² • QUARTOS: 6

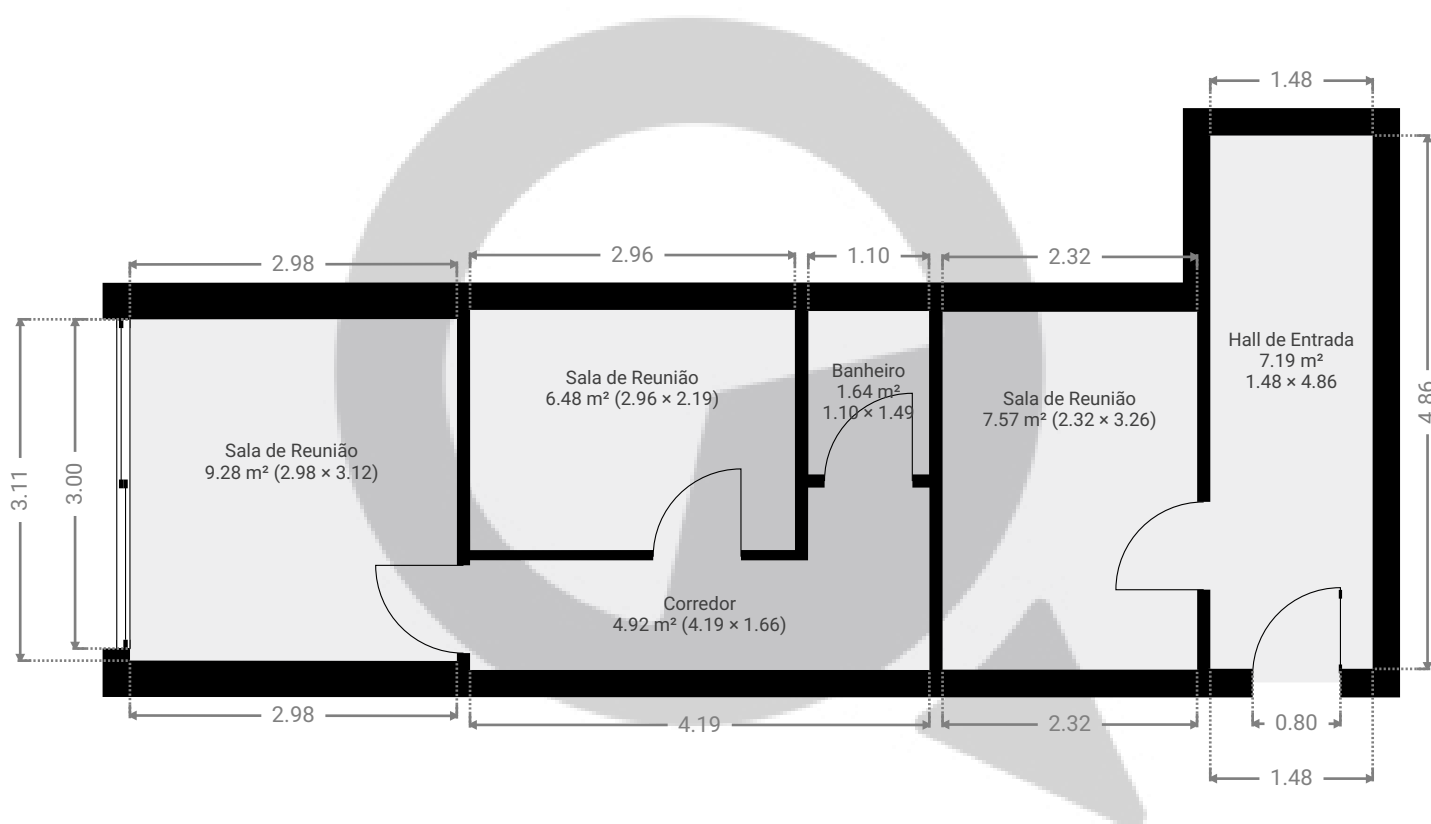

ESTA PLANTA É FORNECIDA SEM QUALQUER TIPO DE GARANTIA E PRECISÃO DE MEDIDAS.

0 1 2 3m
1:69

Page 1/1