


▼ 6º Piso

ÁREA TOTAL: 26.68 m² • ÁREA DE MORADIA: 26.68 m² • QUARTOS: 2

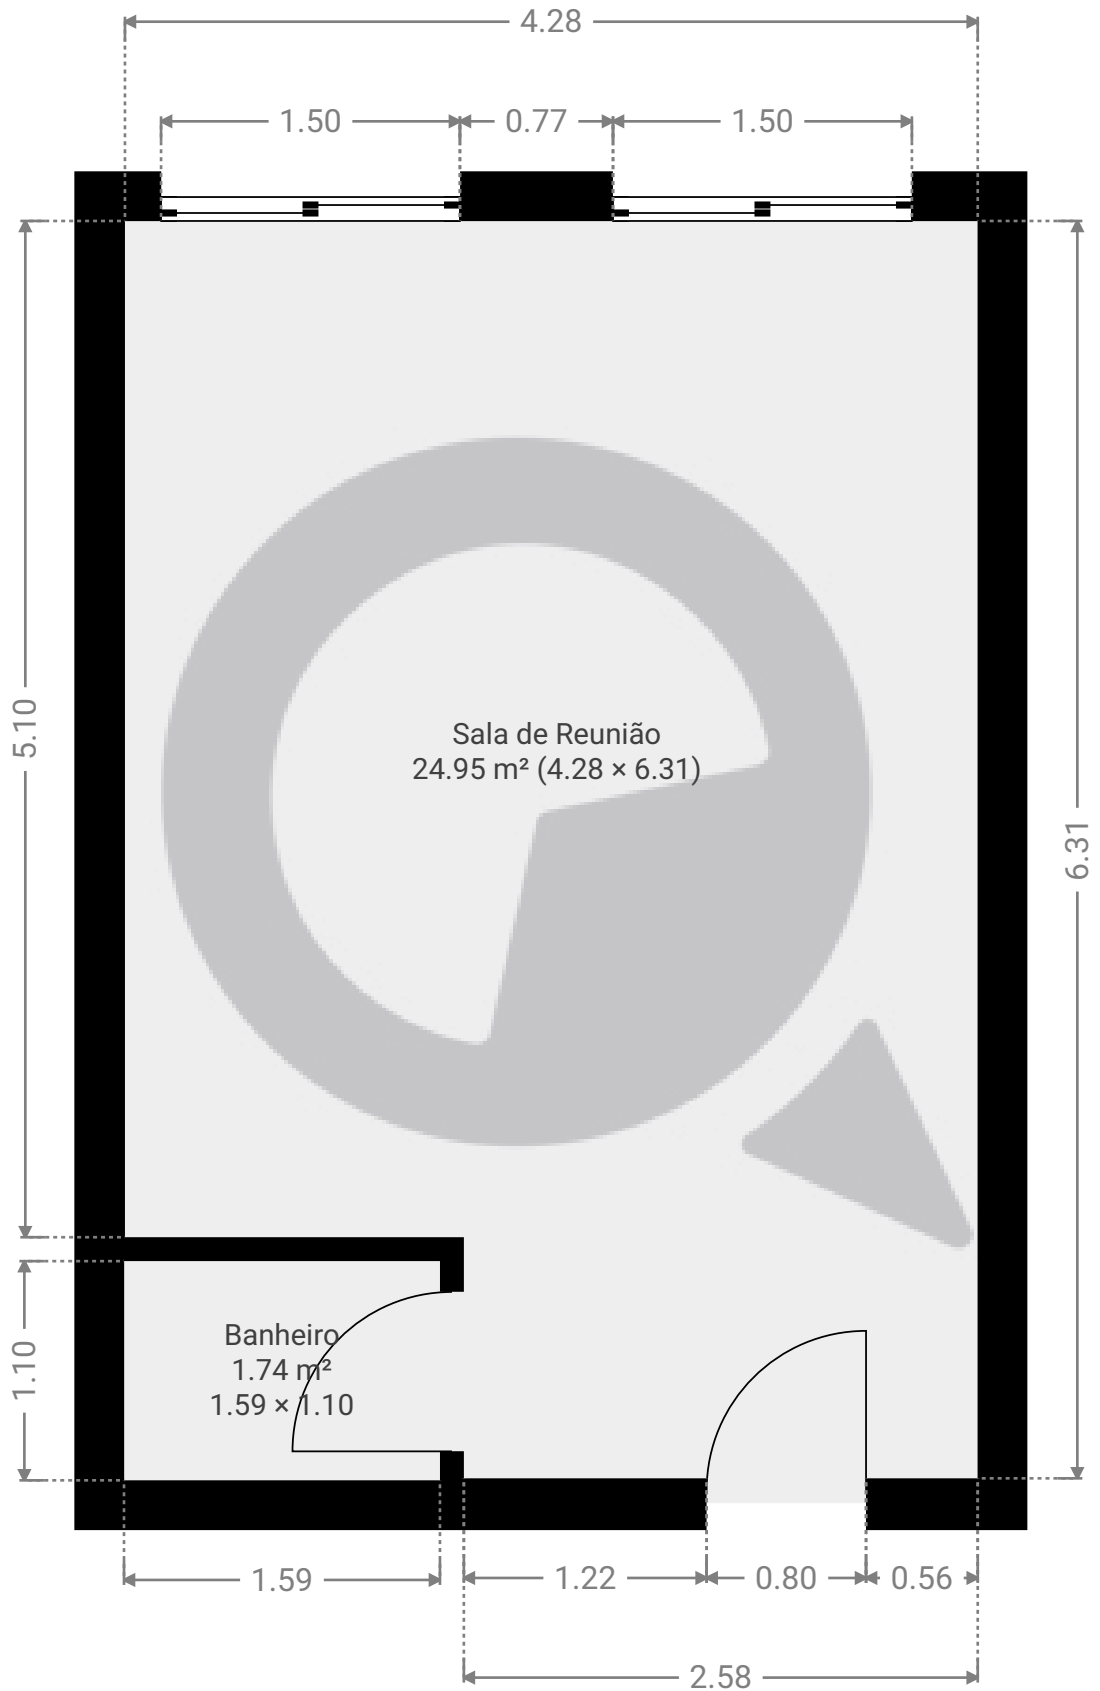

ESTA PLANTA É FORNECIDA SEM QUALQUER TIPO DE GARANTIA E PRECISÃO DE MEDIDAS.

0.0 0.5 1.0 1.5m
1:38
Page 1/1