


▼ 6º Piso

ÁREA TOTAL: 104.47 m² • ÁREA DE MORADIA: 104.47 m² • QUARTOS: 14

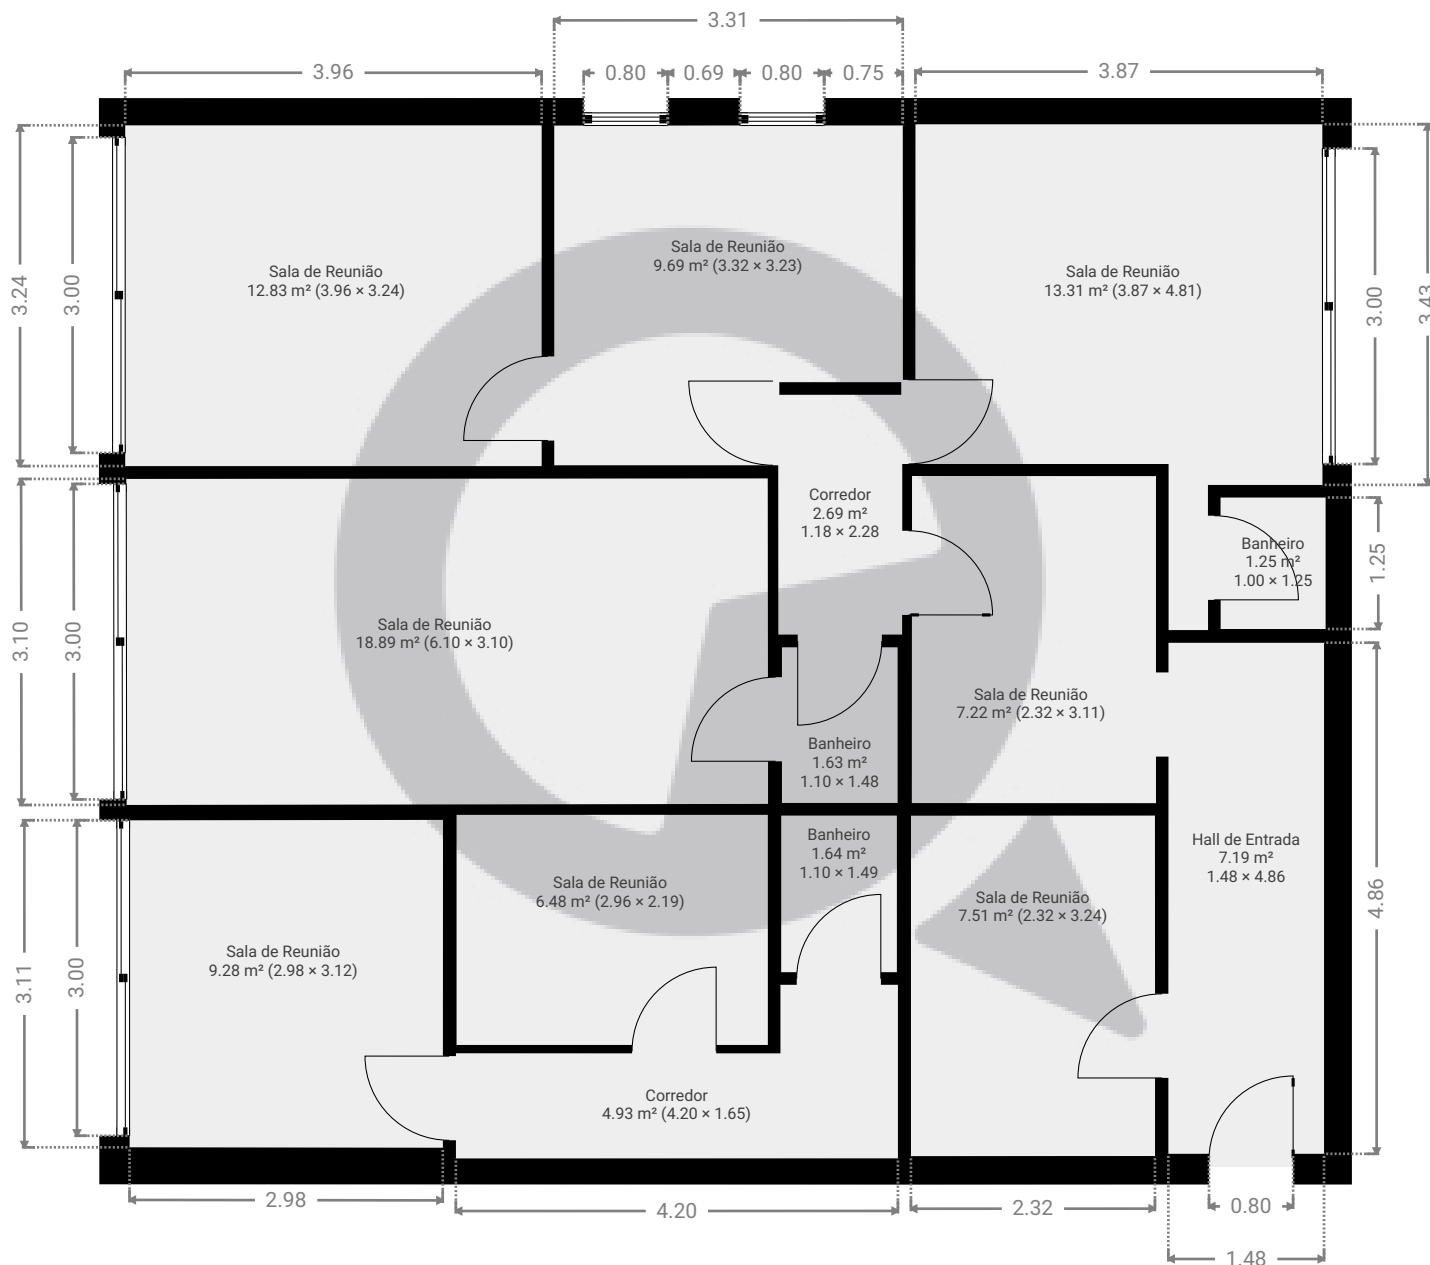

ESTA PLANTA É FORNECIDA SEM QUALQUER TIPO DE GARANTIA E PRECISÃO DE MEDIDAS.

0 1 2 3m
1:72

Page 1/1