


ÁREA TOTAL: 74.65 m² • ÁREA DE MORADIA: 74.65 m² • PISOS: 1 • QUARTOS: 9

6º Piso

ÁREA TOTAL: 74.65 m² • ÁREA DE MORADIA: 74.65 m² • QUARTOS: 9

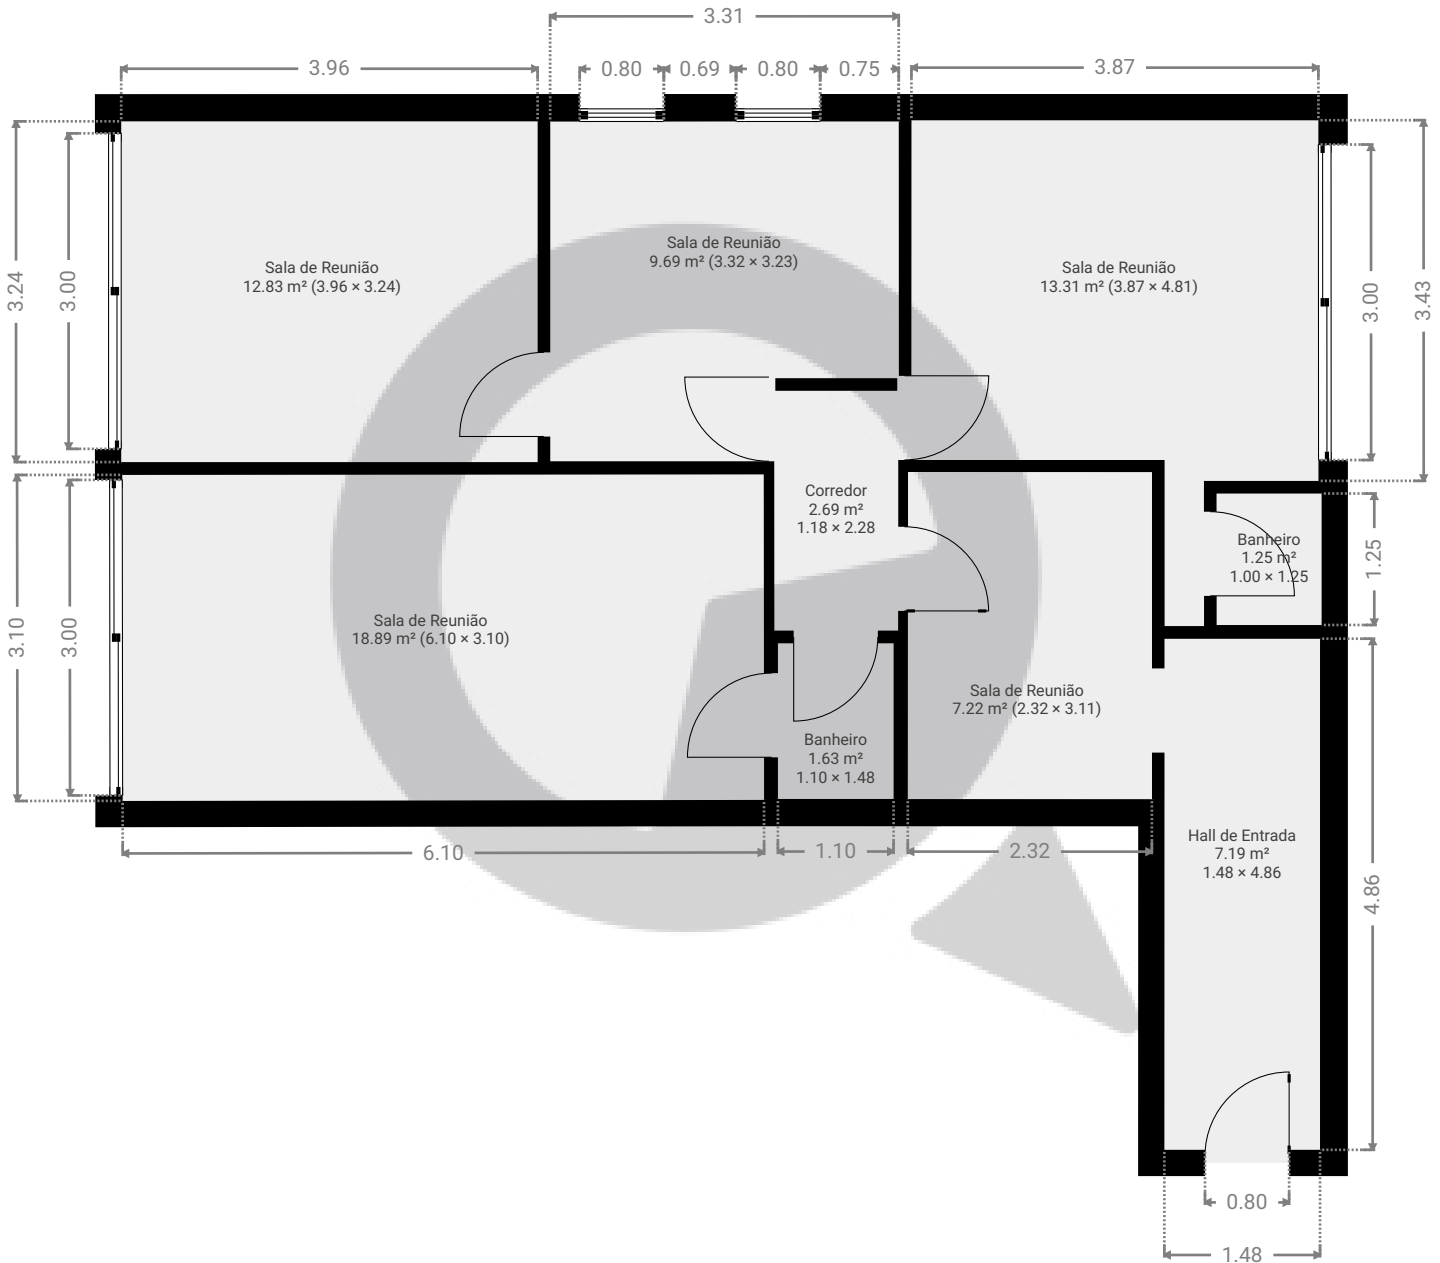

ESTA PLANTA É FORNECIDA SEM QUALQUER TIPO DE GARANTIA E PRECISÃO DE MEDIDAS.

