


Meu novo projeto

ÁREA TOTAL: 81.28 m² • ÁREA DE MORADIA: 81.28 m² • PISOS: 1 • QUARTOS: 1

▼ Andar Térreo

ÁREA TOTAL: 81.28 m² • ÁREA DE MORADIA: 81.28 m² • QUARTOS: 1

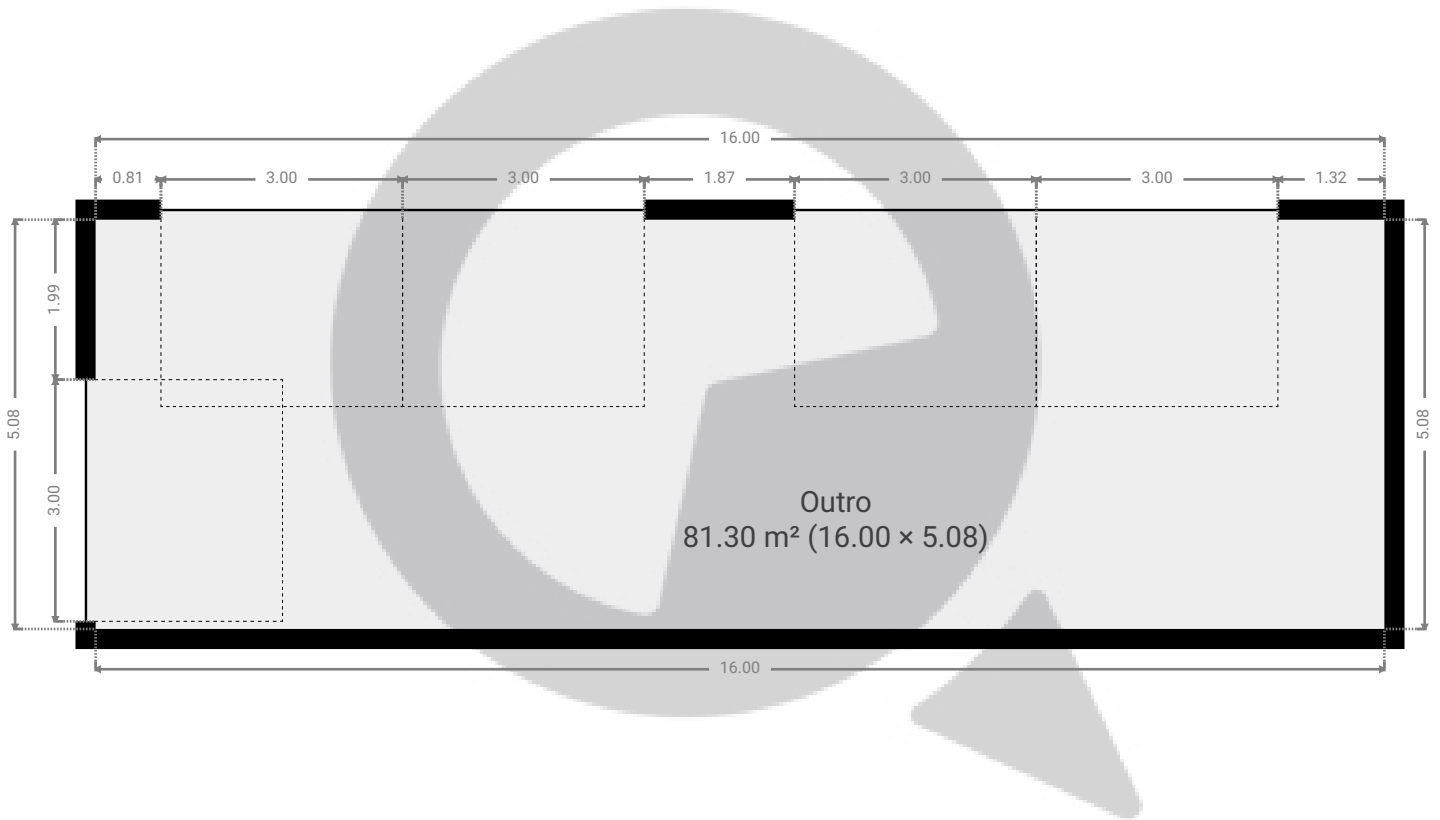

ESTA PLANTA É FORNECIDA SEM QUALQUER TIPO DE GARANTIA E PRECISÃO DE MEDIDAS.

