


▼ 3º Piso

ÁREA TOTAL: 66.22 m² • ÁREA DE MORADIA: 57.62 m² • QUARTOS: 3

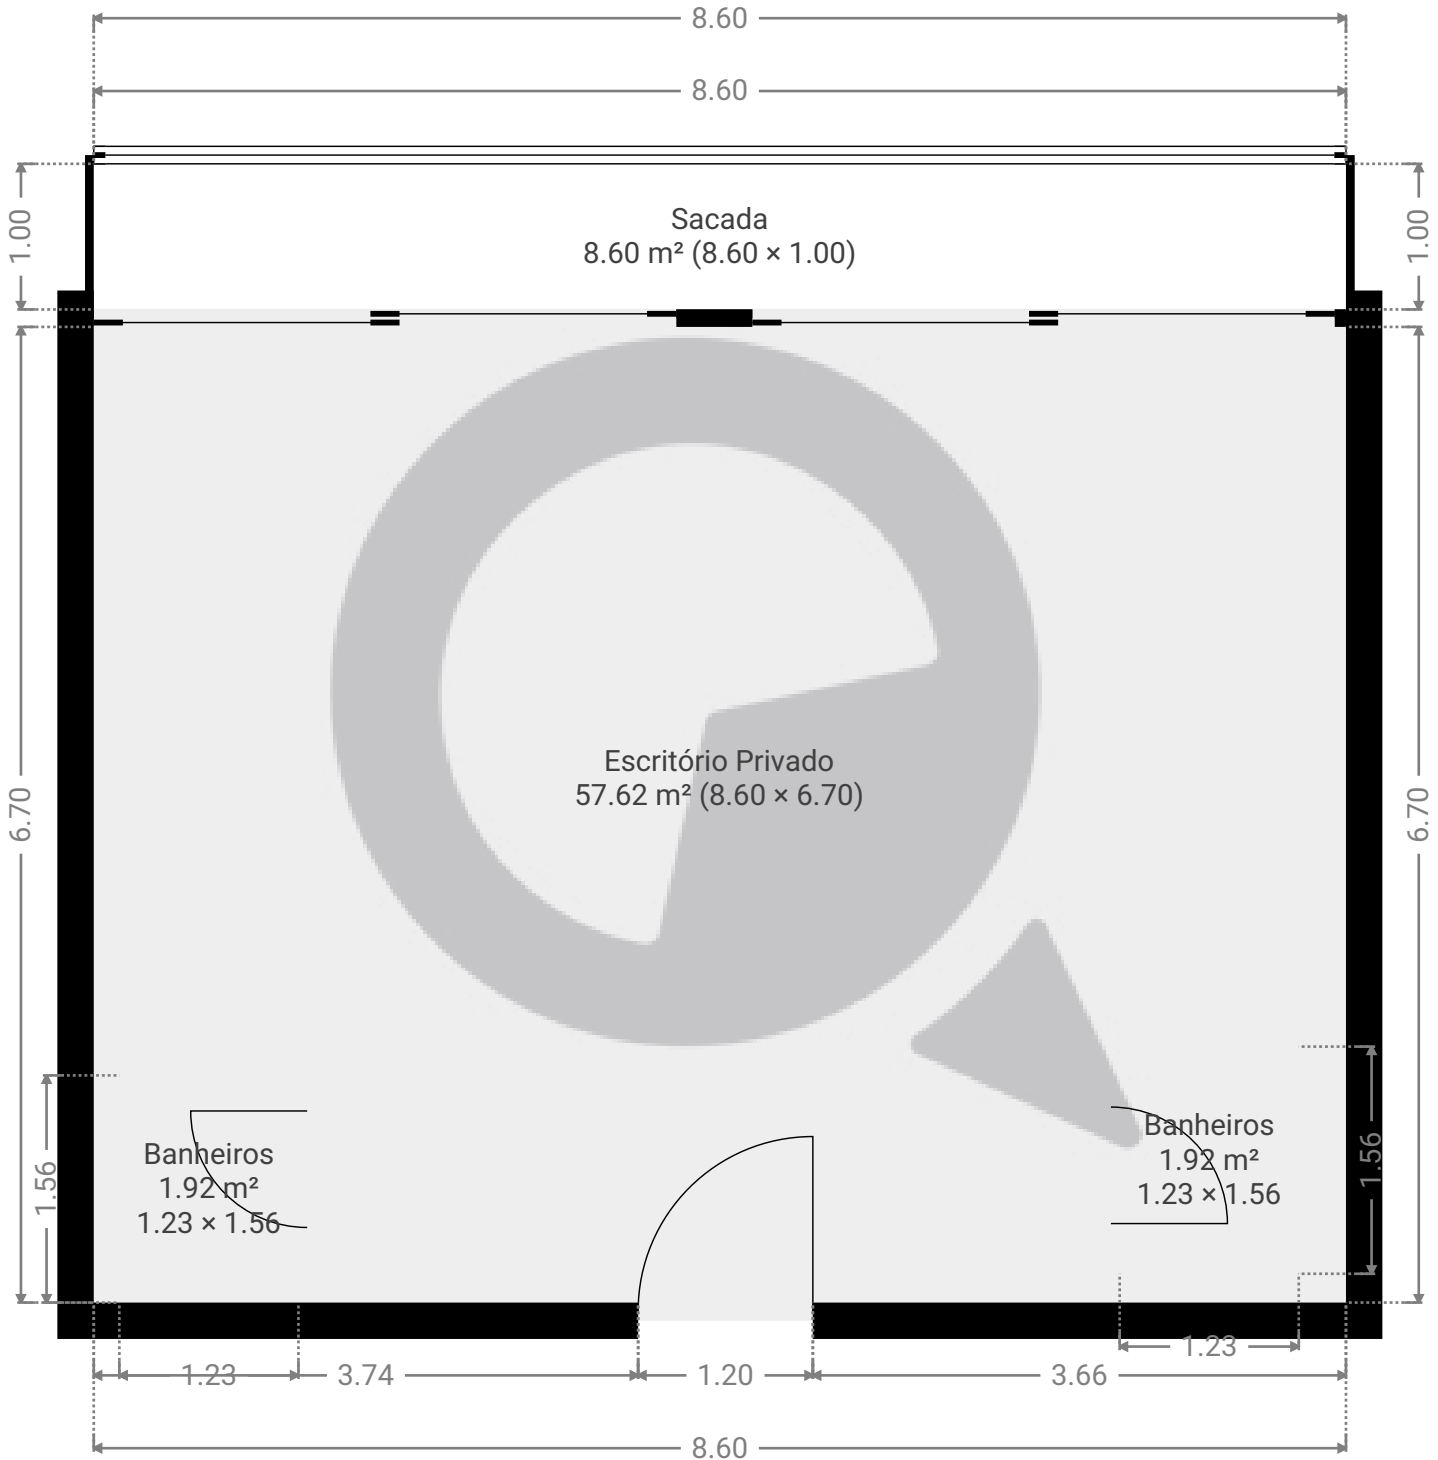

ESTA PLANTA É FORNECIDA SEM QUALQUER TIPO DE GARANTIA E PRECISÃO DE MEDIDAS.

