


▼ Andar Térreo

ÁREA TOTAL: 12.00 m² • ÁREA DE MORADIA: 12.00 m² • QUARTOS: 1

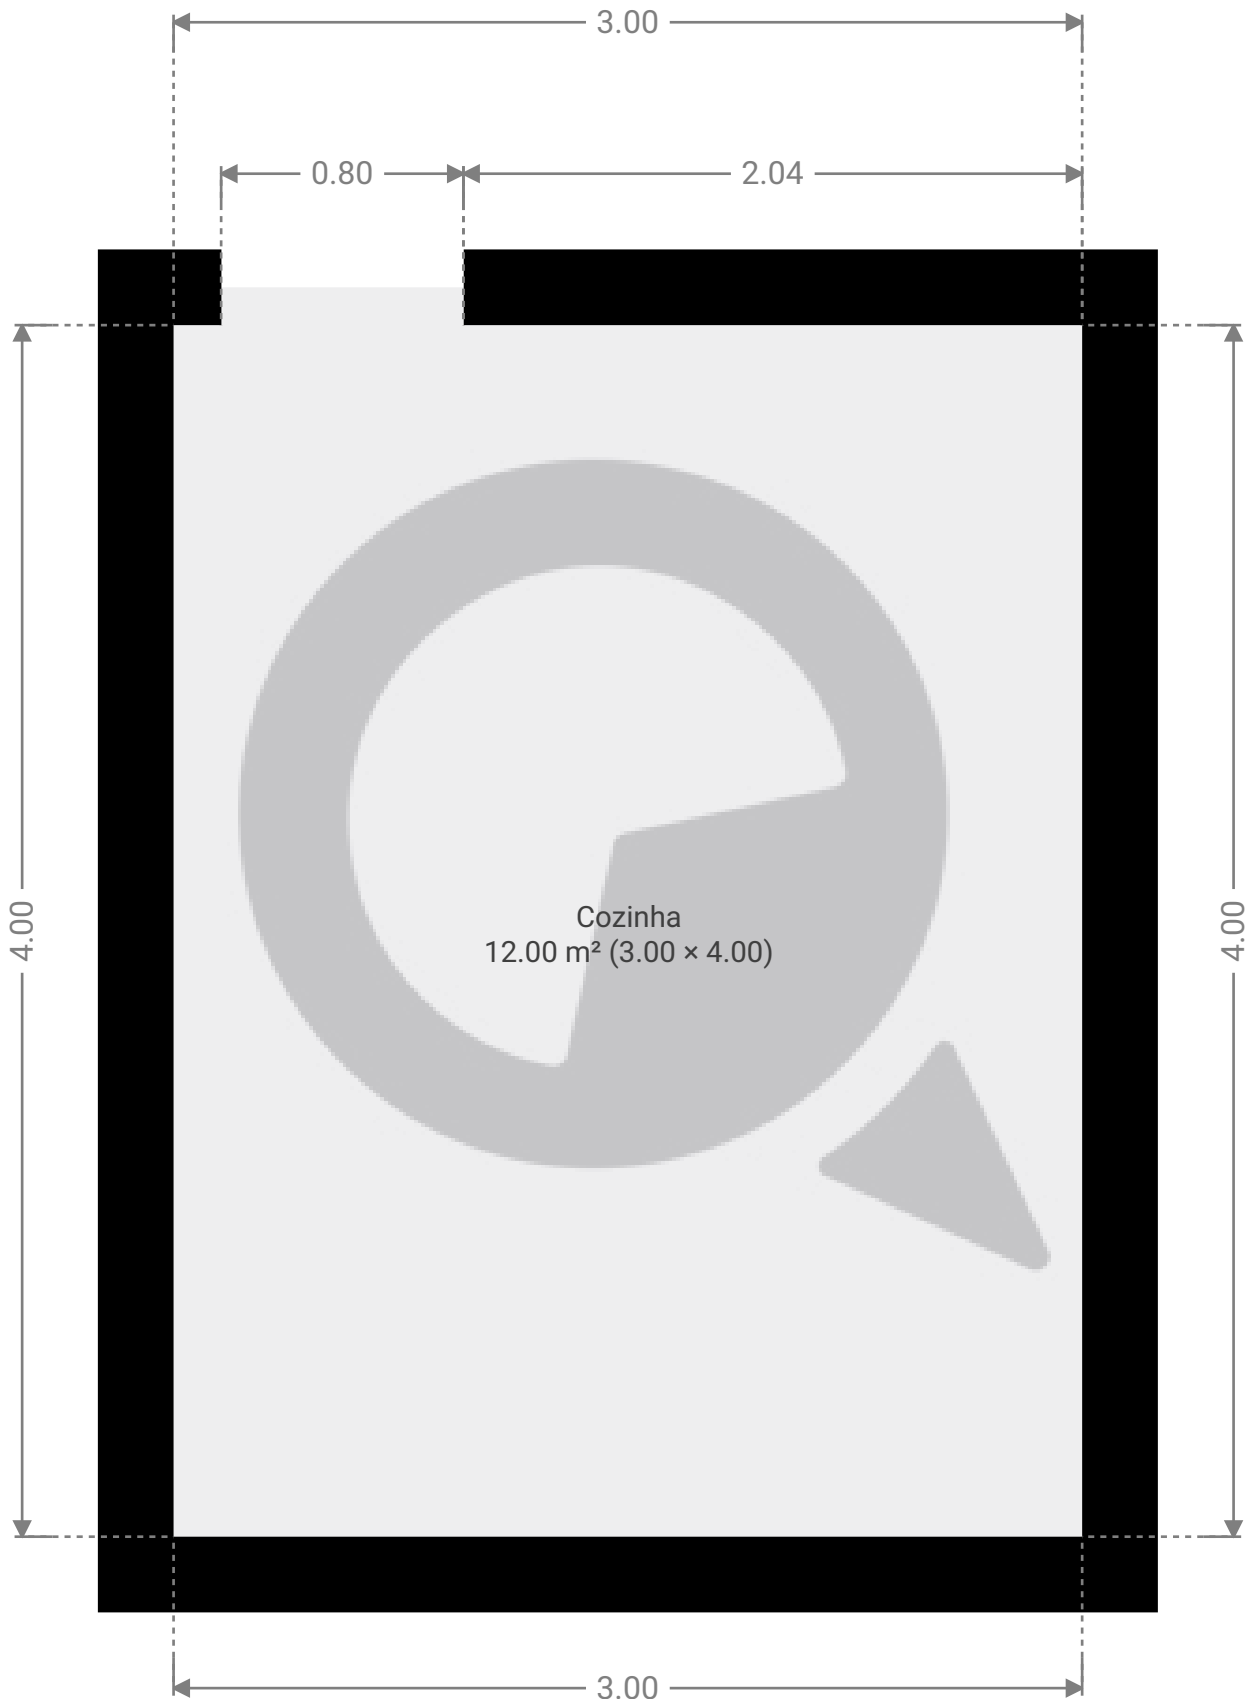

ESTA PLANTA É FORNECIDA SEM QUALQUER TIPO DE GARANTIA E PRECISÃO DE MEDIDAS.

0.0 0.2 0.5 0.8 1.0m
1:25
Page 1/1