


▼ Andar Térreo

ÁREA TOTAL: 137.97 m² • ÁREA DE MORADIA: 137.97 m² • QUARTOS: 4

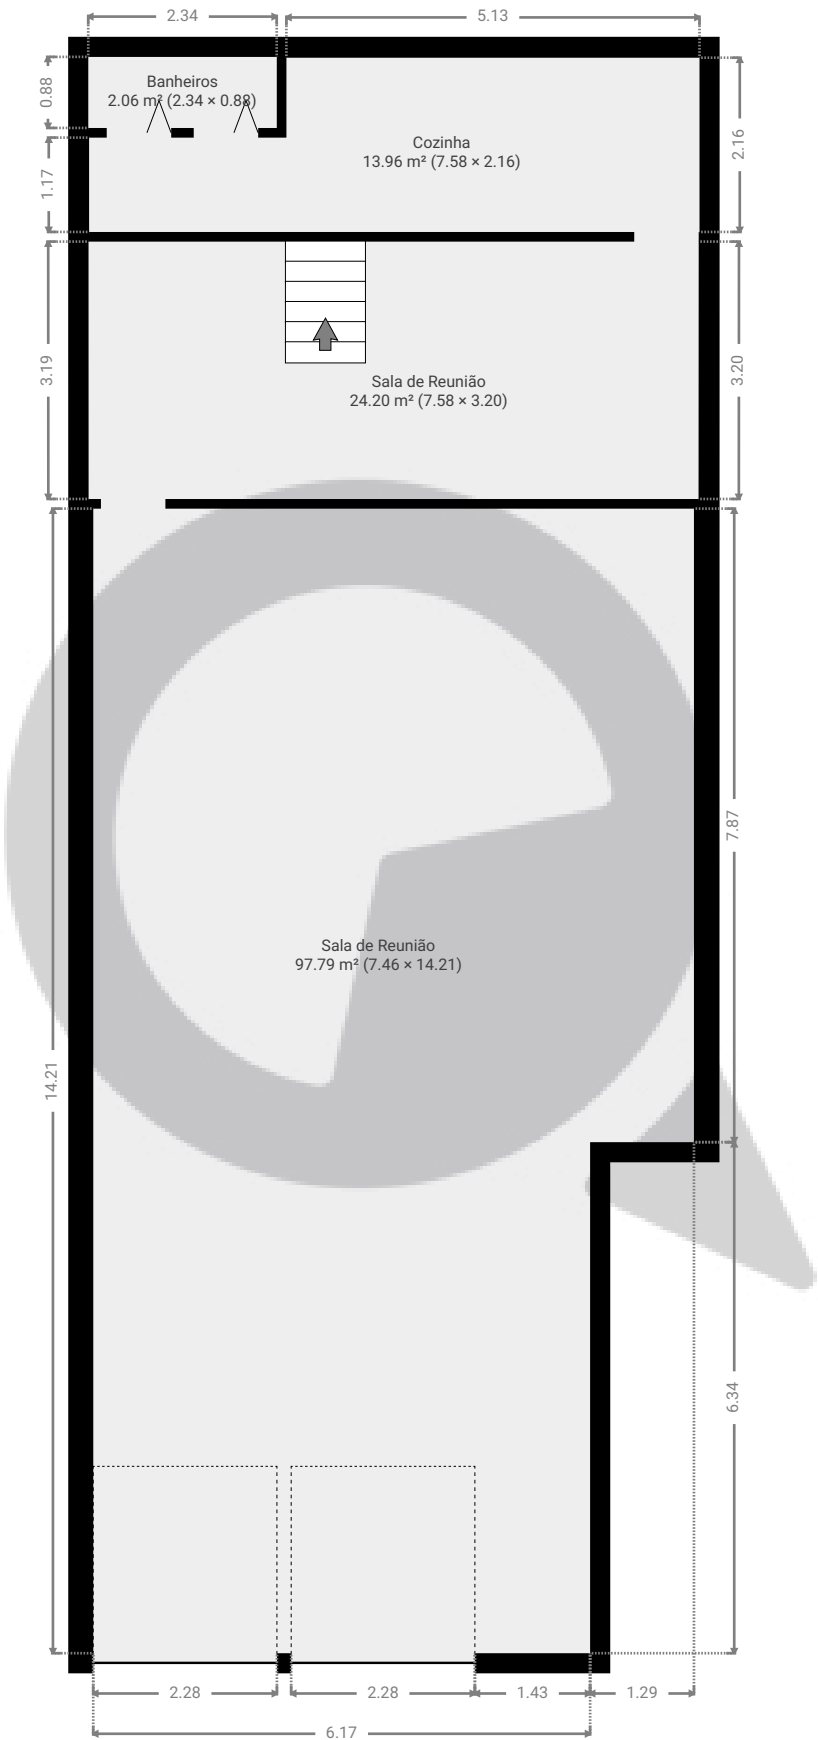


ESTA PLANTA É FORNECIDA SEM QUALQUER TIPO DE GARANTIA E PRECISÃO DE MEDIDAS.

0 1 2 3 4m
1:94
Page 1/2

▼ Cave

ÁREA TOTAL: 14.08 m² • ÁREA DE MORADIA: 14.08 m² • QUARTOS: 3

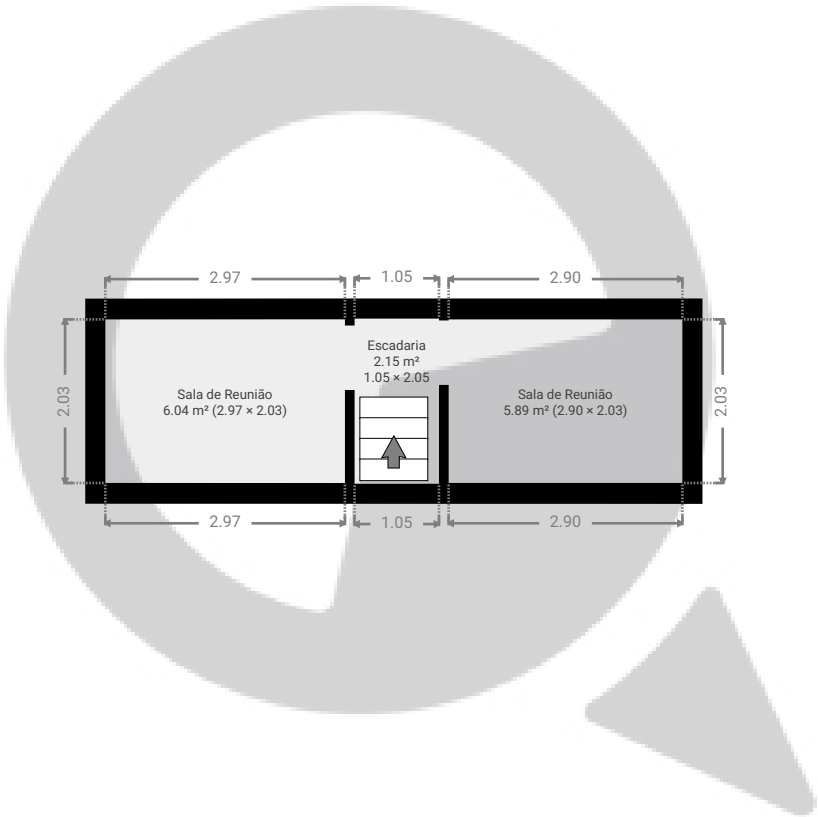

ESTA PLANTA É FORNECIDA SEM QUALQUER TIPO DE GARANTIA E PRECISÃO DE MEDIDAS.

