


Meu novo projeto

ÁREA TOTAL: 94.79 m² • ÁREA DE MORADIA: 94.79 m² • PISOS: 1 • QUARTOS: 4



▼ Andar Térreo

ÁREA TOTAL: 94.79 m² • ÁREA DE MORADIA: 94.79 m² • QUARTOS: 4

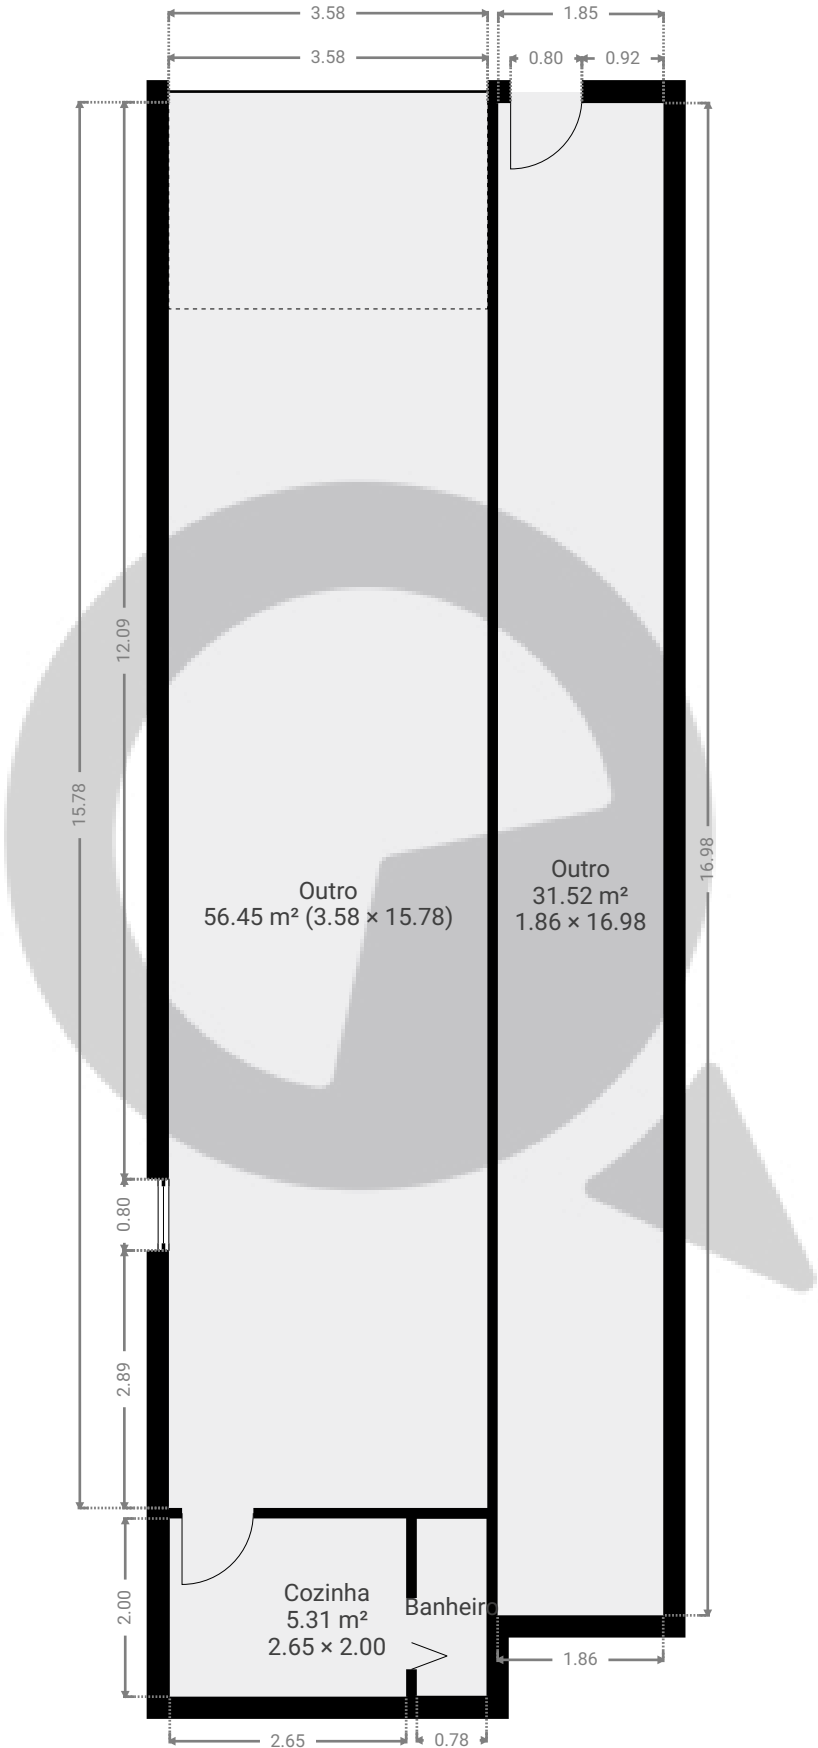

ESTA PLANTA É FORNECIDA SEM QUALQUER TIPO DE GARANTIA E PRECISÃO DE MEDIDAS.

