



▼ 12º Piso

ÁREA TOTAL: 48.55 m² • ÁREA DE MORADIA: 48.55 m² • QUARTOS: 7

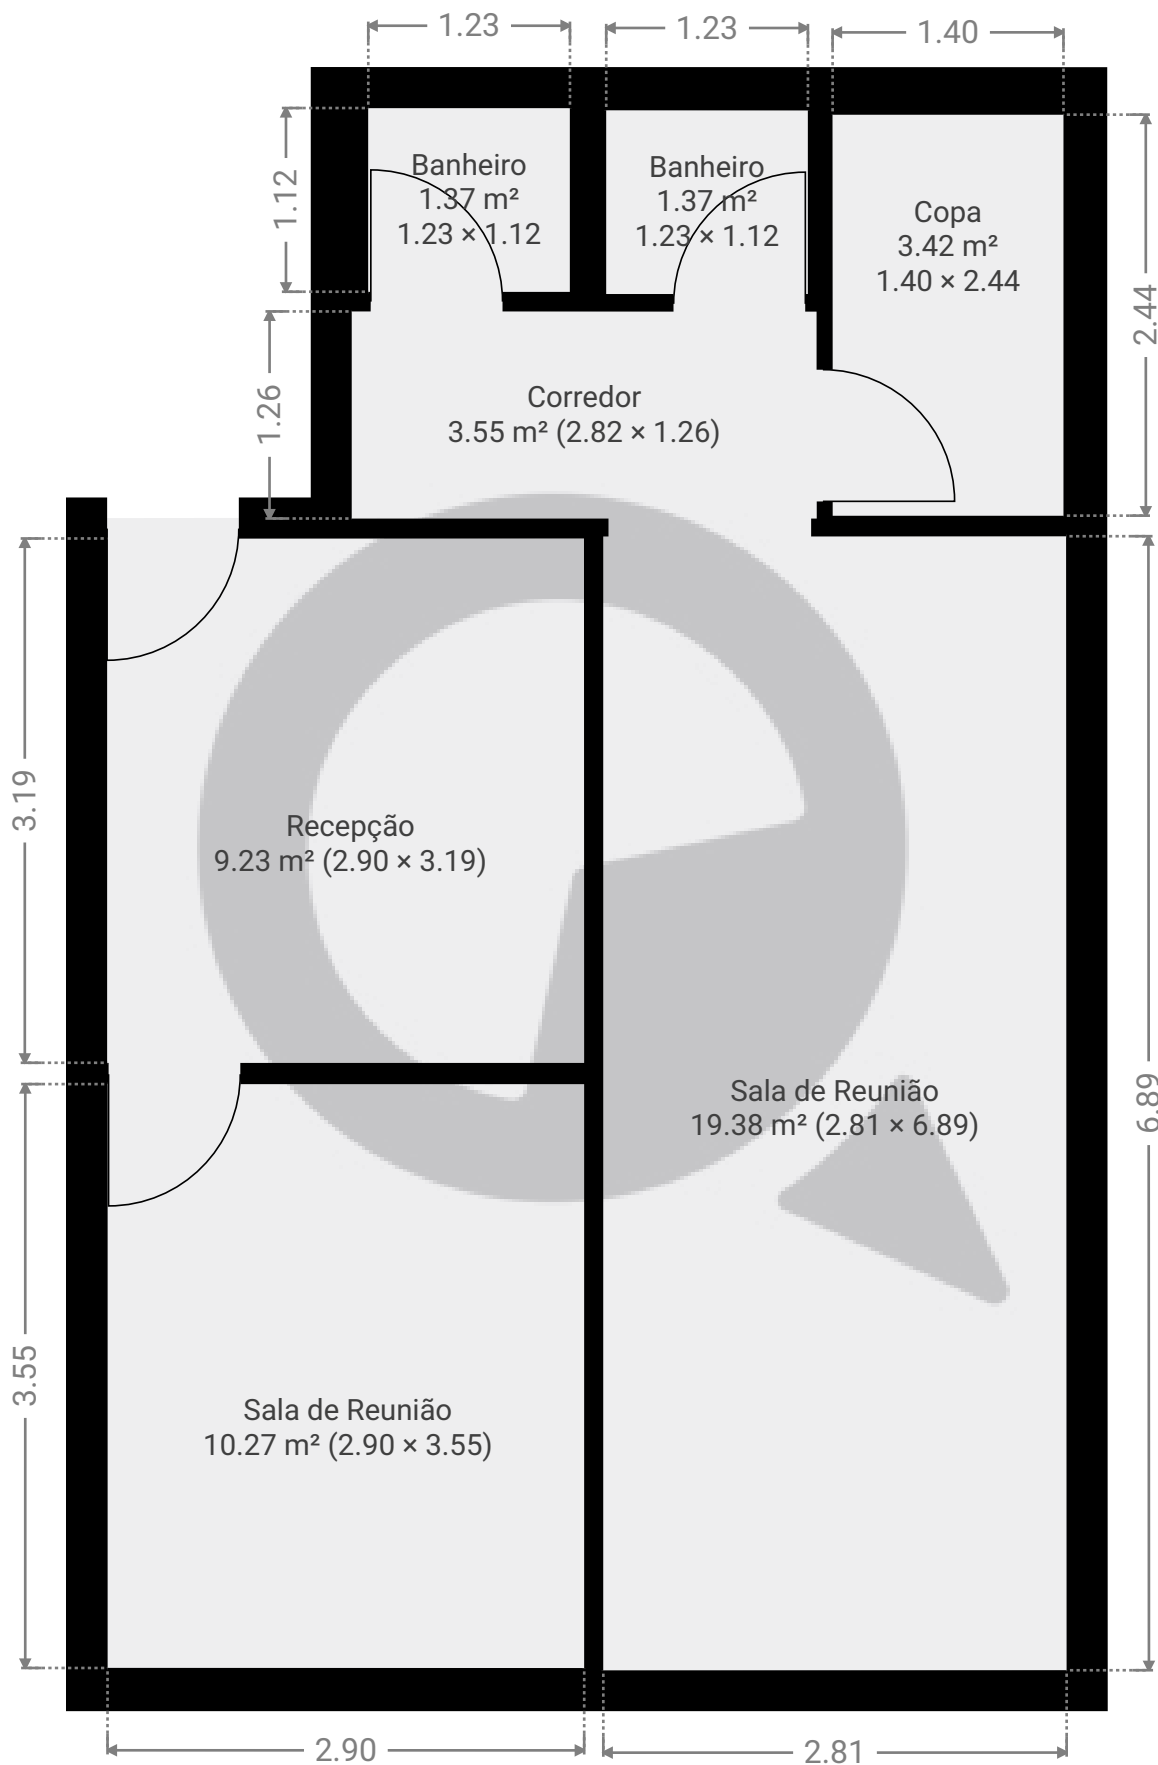

ESTA PLANTA É FORNECIDA SEM QUALQUER TIPO DE GARANTIA E PRECISÃO DE MEDIDAS.

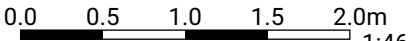

1:46

Page 1/1