


Rua doutor cesar

Rua Doutor César 397, 02013-001, São Paulo, BR
ÁREA TOTAL: 336.09 m² • ÁREA DE MORADIA: 294.18 m² • PISOS: 2 • QUARTOS: 9




▼ Andar Térreo

ÁREA TOTAL: 221.27 m² • ÁREA DE MORADIA: 221.27 m² • QUARTOS: 8

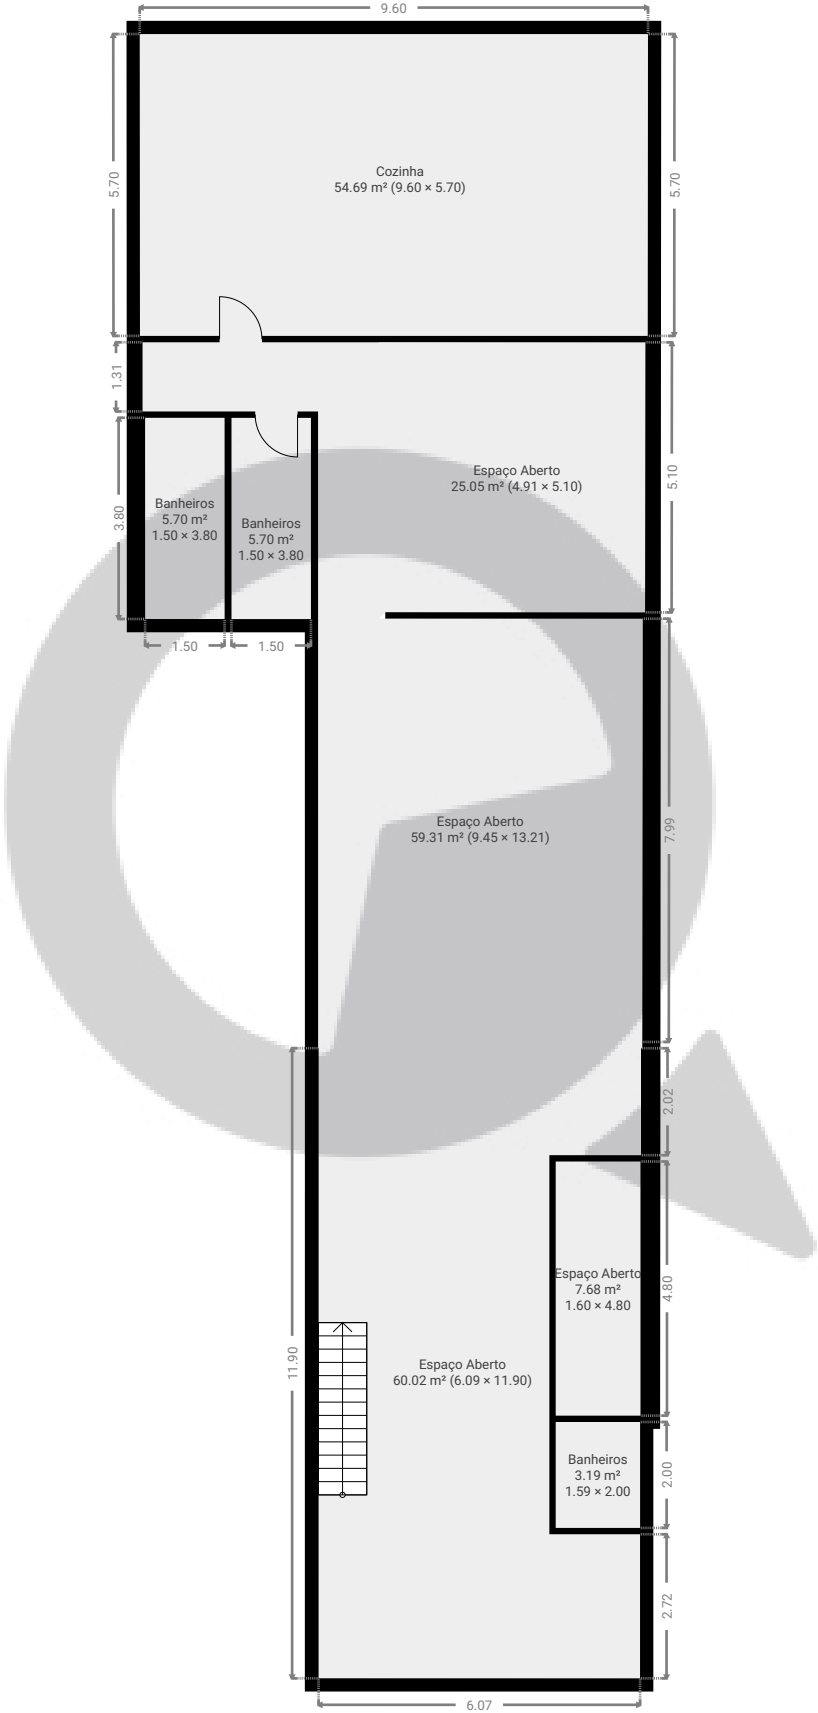

ESTA PLANTA É FORNECIDA SEM QUALQUER TIPO DE GARANTIA E PRECISÃO DE MEDIDAS.

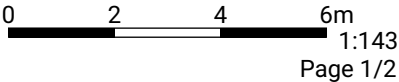

Rua doutor cesar


Rua Doutor César 397, 02013-001, São Paulo, BR

ÁREA TOTAL: 336.09 m² • ÁREA DE MORADIA: 294.18 m² • PISOS: 2 • QUARTOS: 9



▼ 1º Piso

ÁREA TOTAL: 114.83 m² • ÁREA DE MORADIA: 72.91 m² • QUARTOS: 1

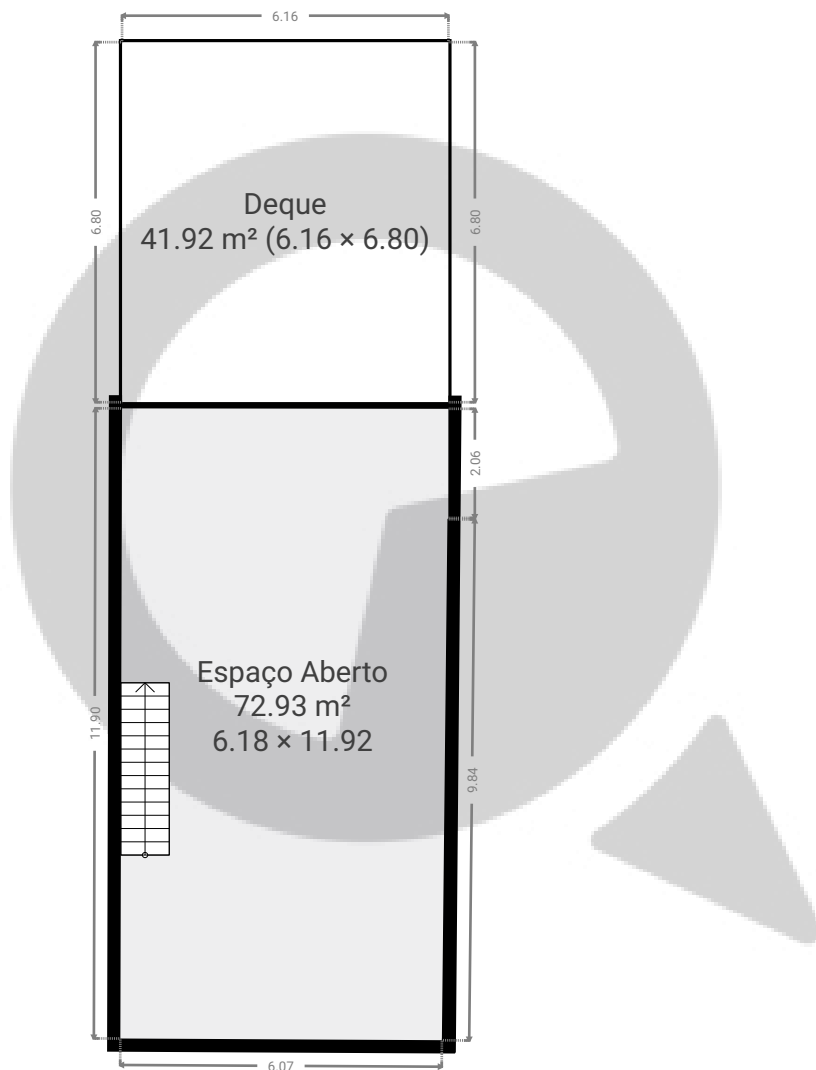

ESTA PLANTA É FORNECIDA SEM QUALQUER TIPO DE GARANTIA E PRECISÃO DE MEDIDAS.

0 2 4 6m
1:143
Page 2/2