



▼ Andar Térreo

ÁREA TOTAL: 55.48 m² • ÁREA DE MORADIA: 55.48 m² • QUARTOS: 2

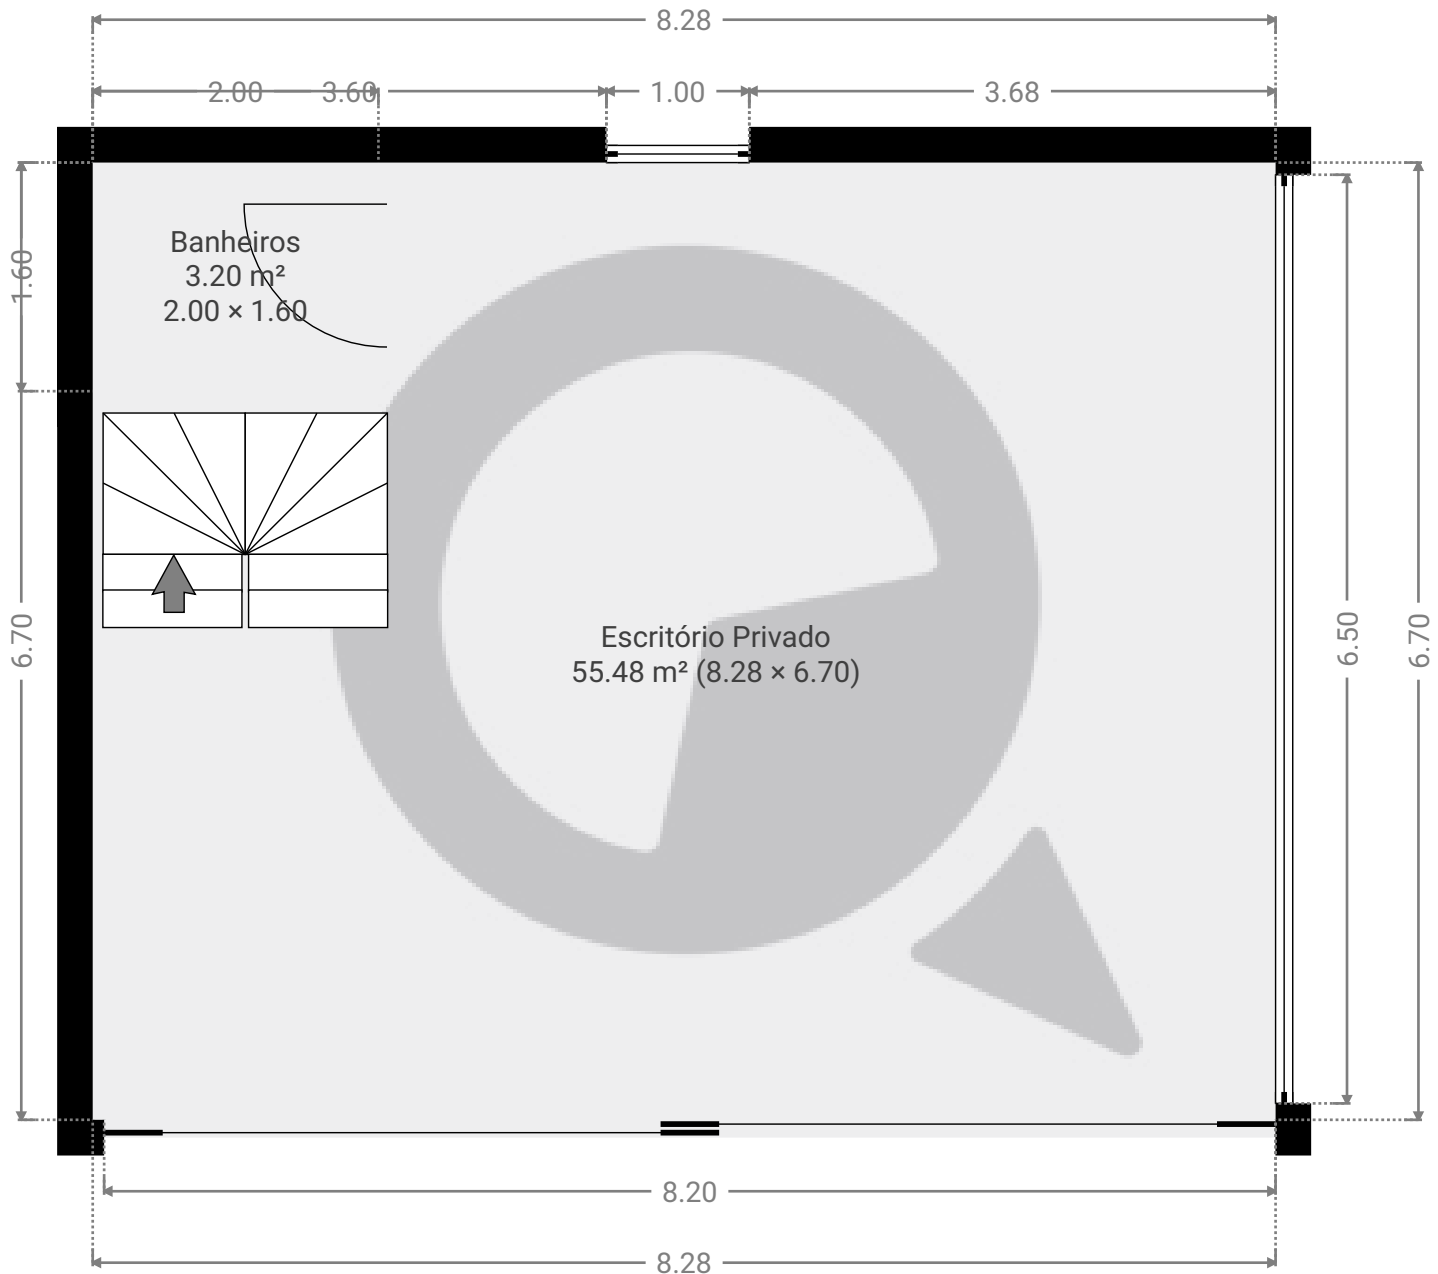


ESTA PLANTA É FORNECIDA SEM QUALQUER TIPO DE GARANTIA E PRECISÃO DE MEDIDAS.

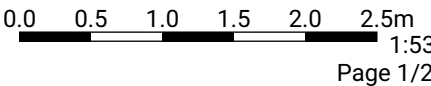

▼ 2º Piso

ÁREA TOTAL: 69.11 m² • ÁREA DE MORADIA: 57.72 m² • QUARTOS: 4

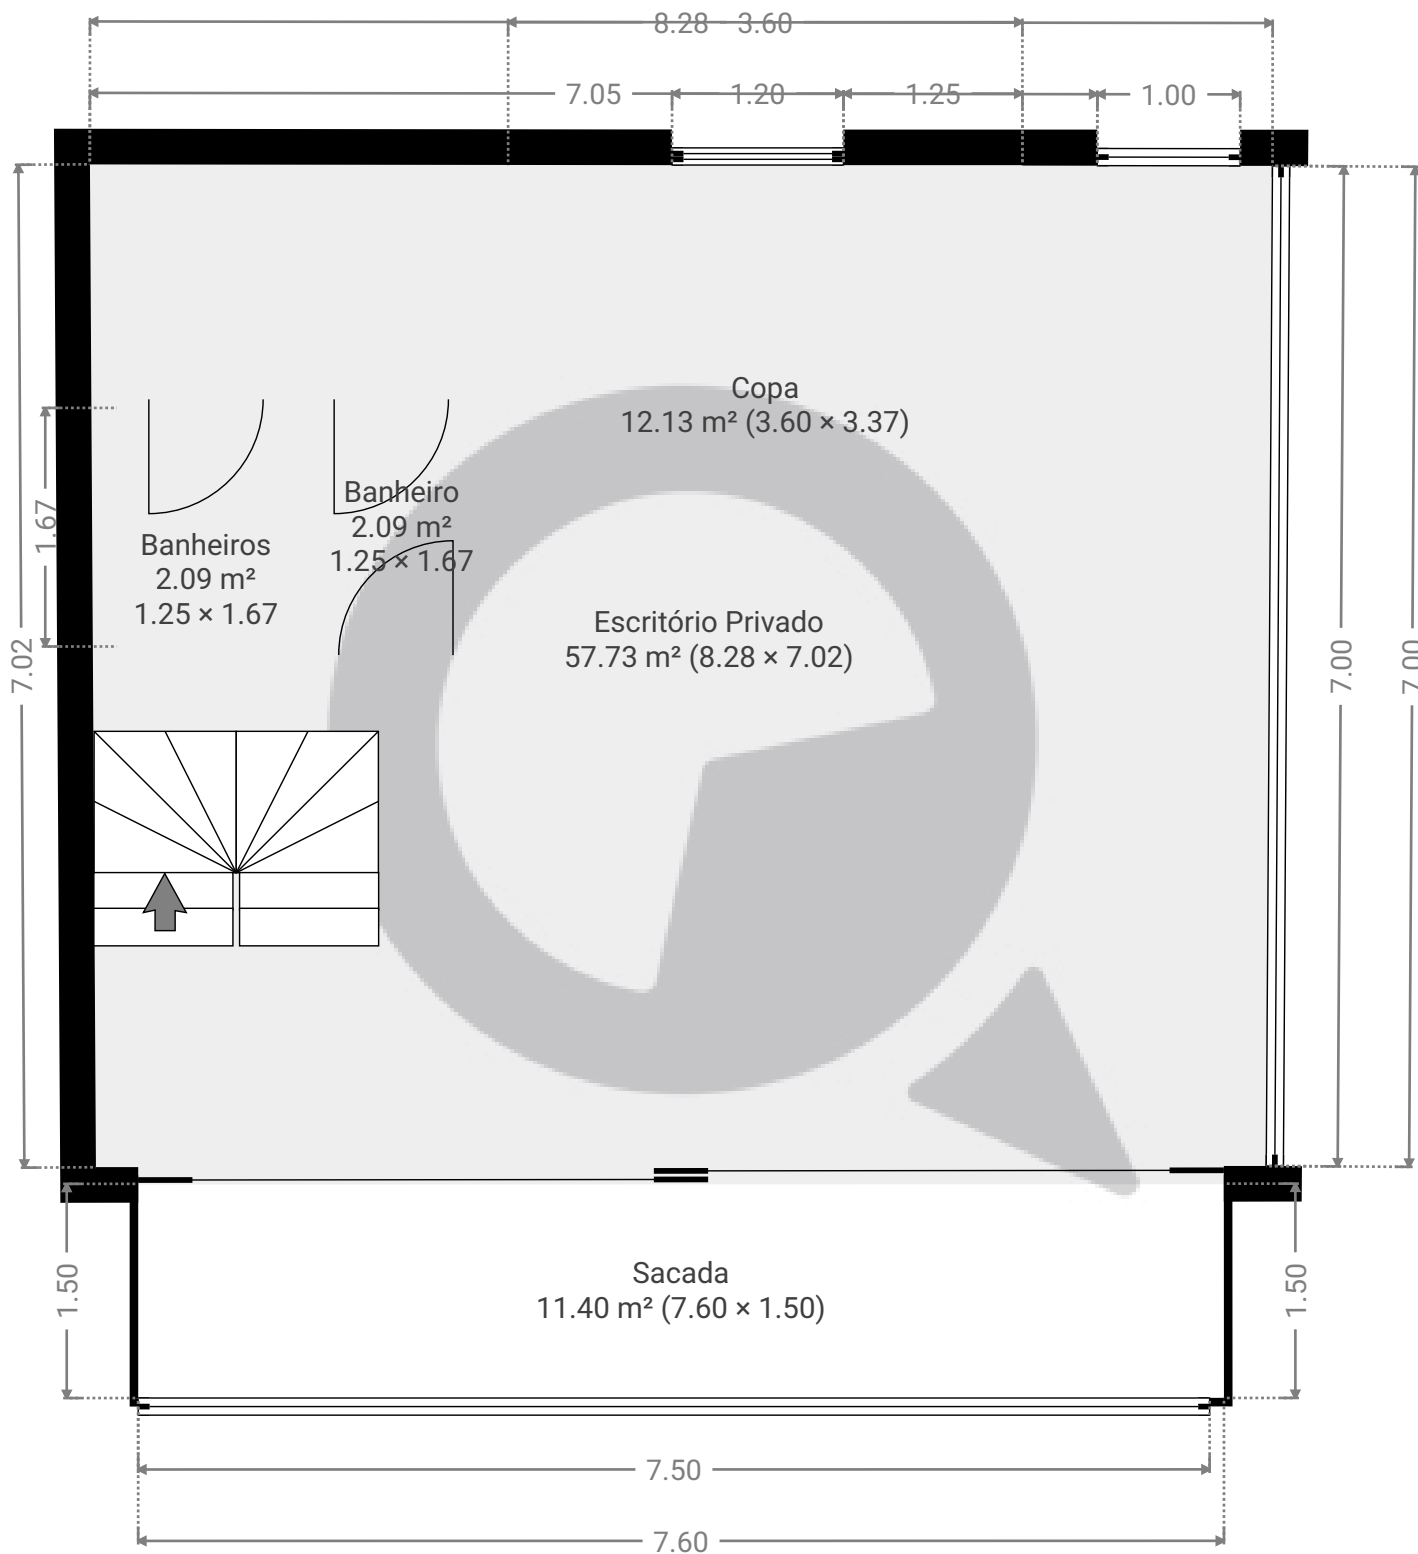

ESTA PLANTA É FORNECIDA SEM QUALQUER TIPO DE GARANTIA E PRECISÃO DE MEDIDAS.

0.0 0.5 1.0 1.5 2.0 2.5m

1:53

Page 2/2