


▼ 3º Piso

ÁREA TOTAL: 27.50 m² • ÁREA DE MORADIA: 27.50 m² • QUARTOS: 5

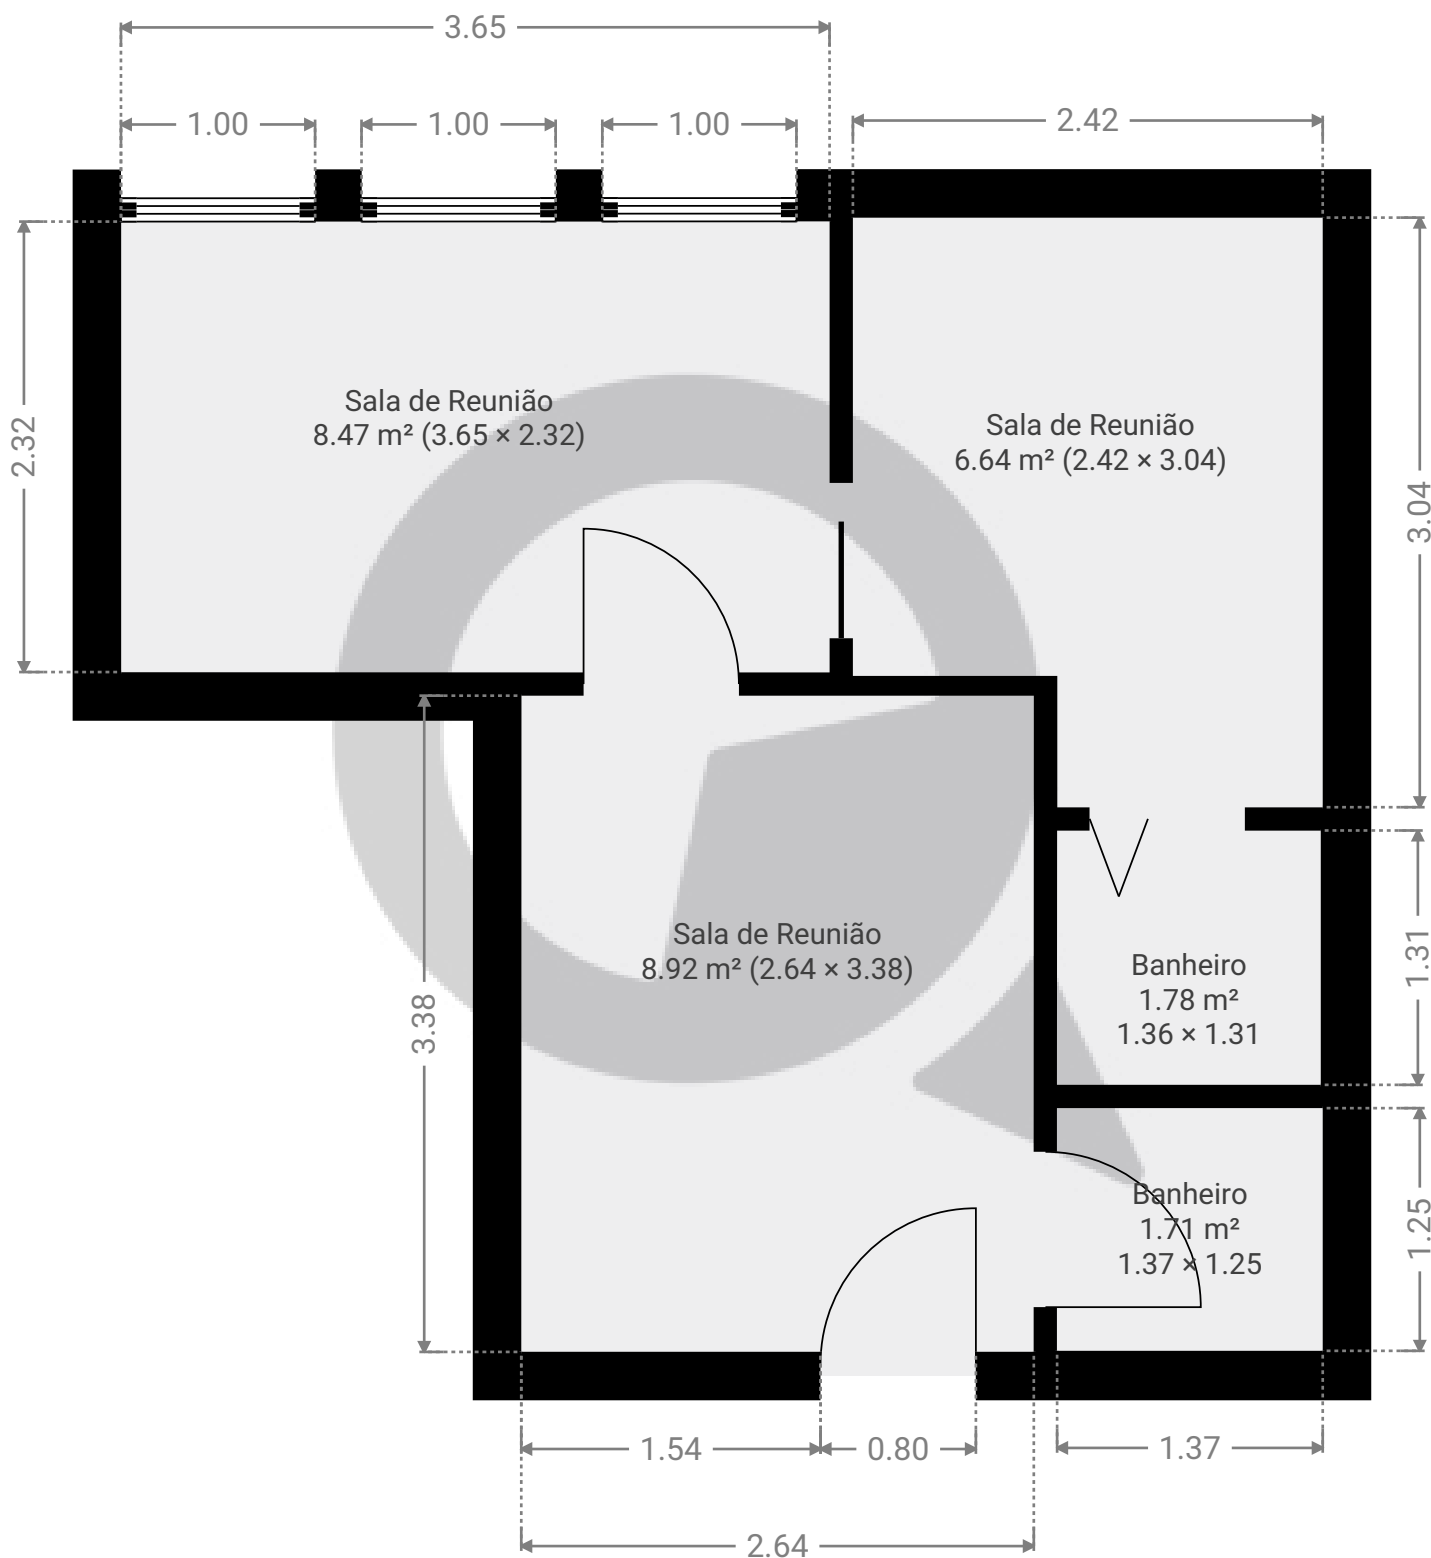

ESTA PLANTA É FORNECIDA SEM QUALQUER TIPO DE GARANTIA E PRECISÃO DE MEDIDAS.

0.0 0.5 1.0 1.5m
1:39

Page 1/1