


Avenida Dumont villares

Avenida Luiz Dumont Villares 1555, 02241-170, São Paulo, BR
ÁREA TOTAL: 311.86 m² • ÁREA DE MORADIA: 276.18 m² • PISOS: 2 • QUARTOS: 16




▼ Andar Térreo

ÁREA TOTAL: 136.16 m² • ÁREA DE MORADIA: 136.16 m² • QUARTOS: 9

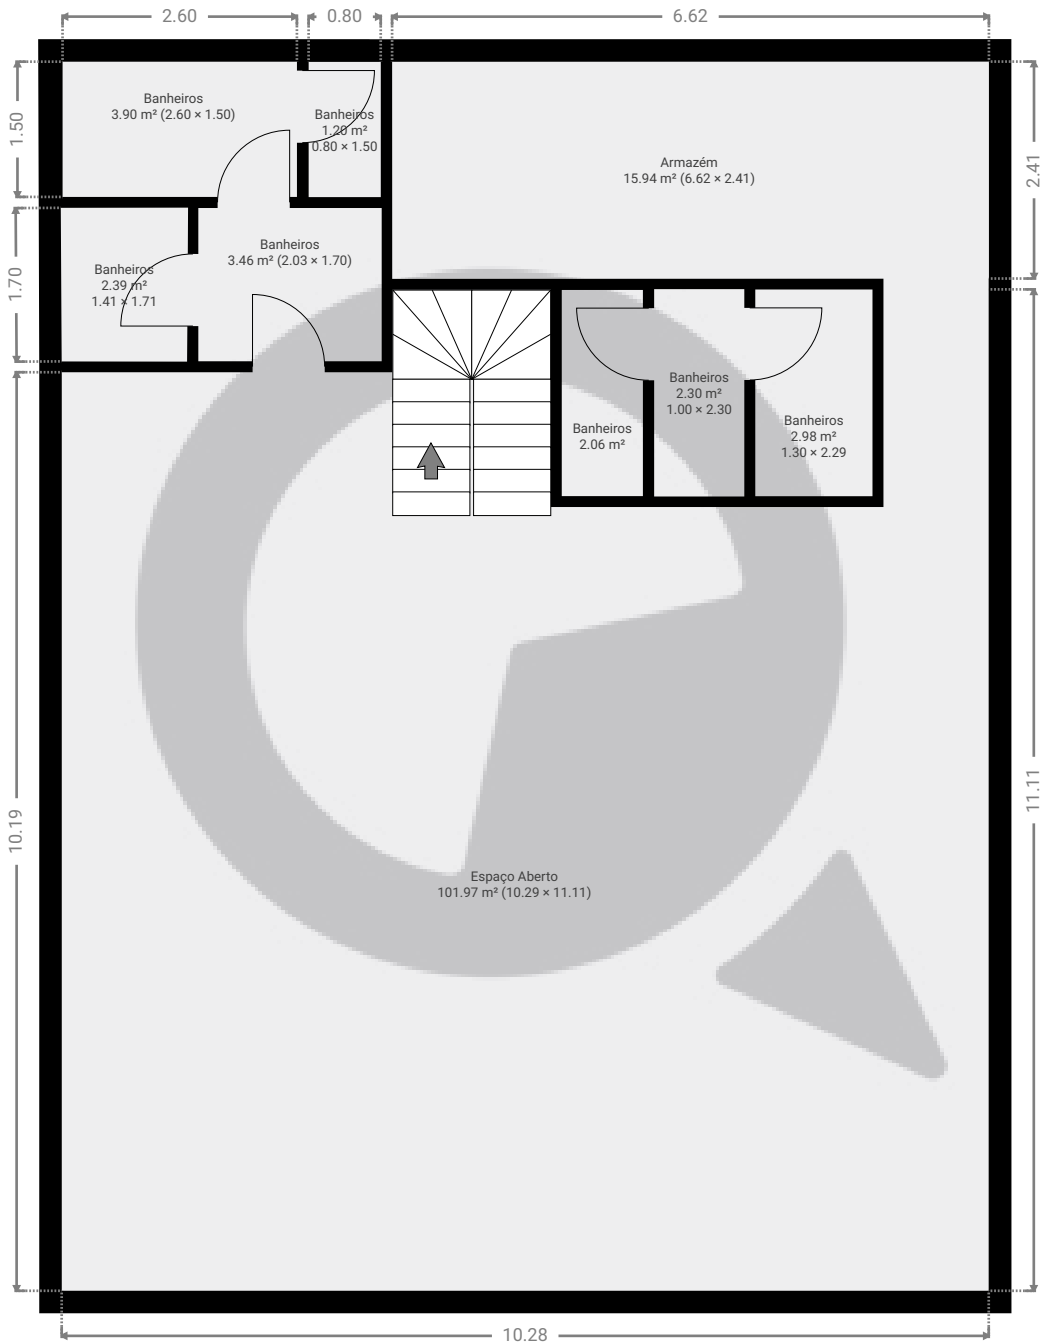

ESTA PLANTA É FORNECIDA SEM QUALQUER TIPO DE GARANTIA E PRECISÃO DE MEDIDAS.

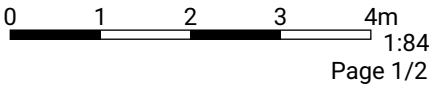

Avenida Dumont villares


Avenida Luiz Dumont Villares 1555, 02241-170, São Paulo, BR

ÁREA TOTAL: 311.86 m² • ÁREA DE MORADIA: 276.18 m² • PISOS: 2 • QUARTOS: 16




▼ 1º Piso

ÁREA TOTAL: 175.70 m² • ÁREA DE MORADIA: 140.02 m² • QUARTOS: 7

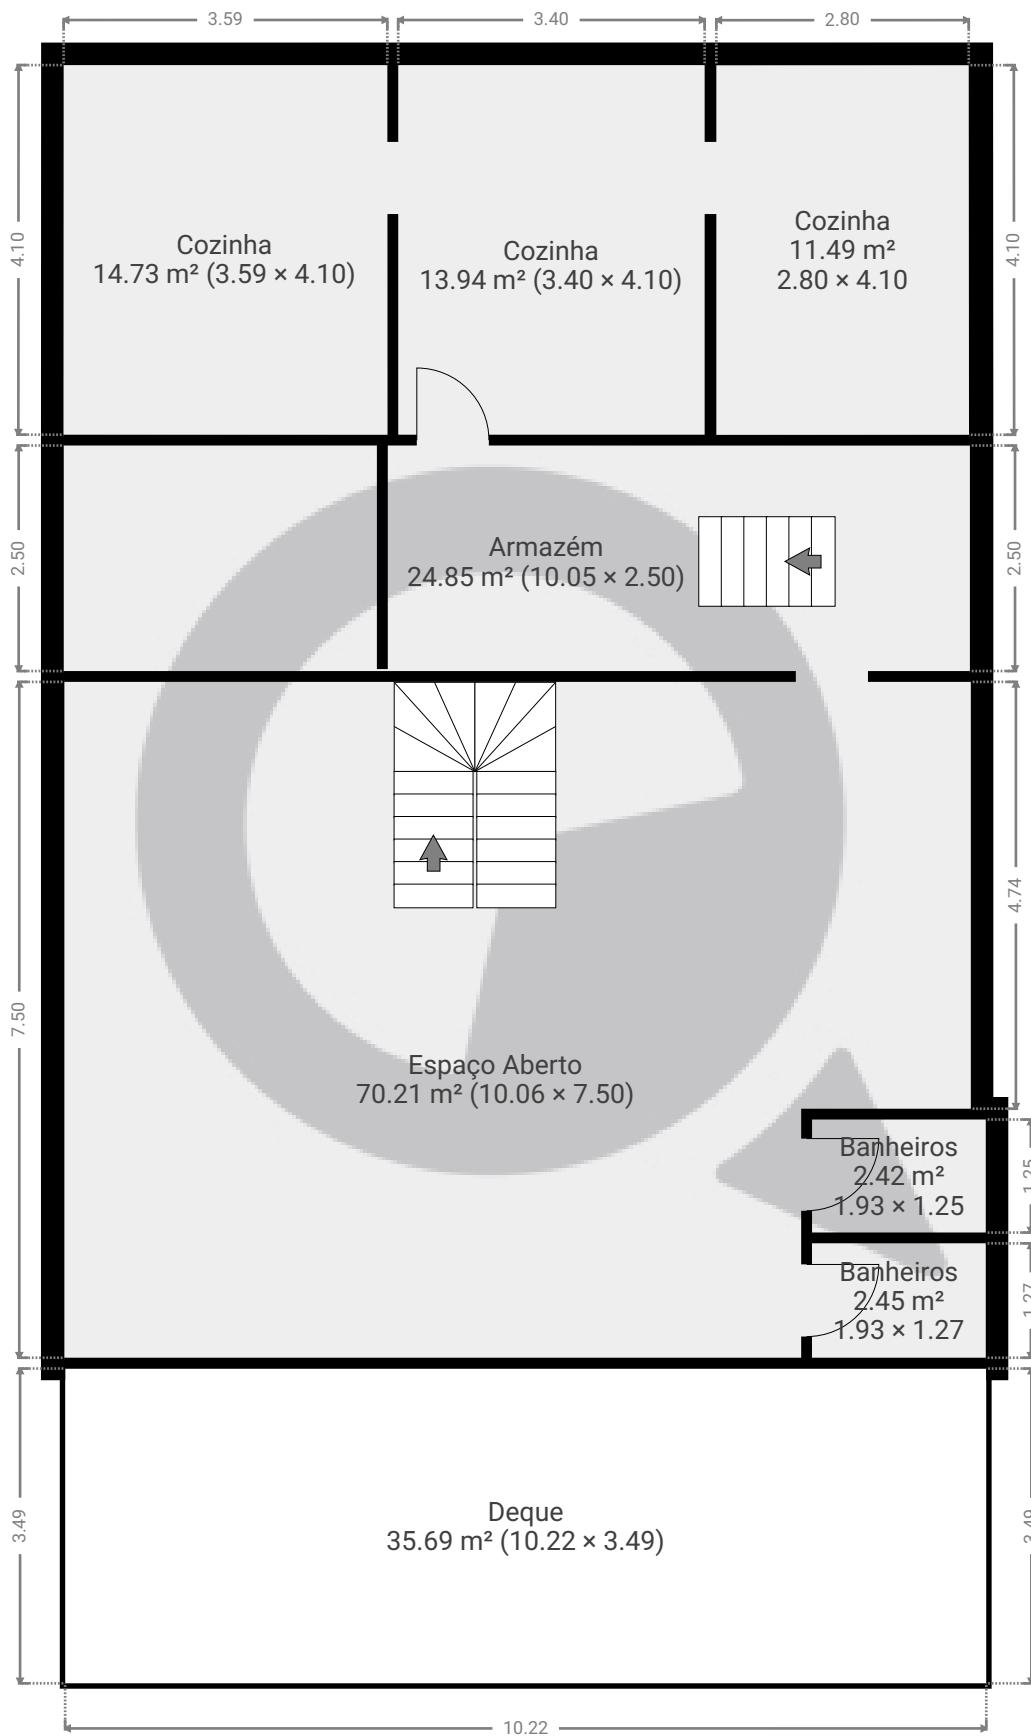

ESTA PLANTA É FORNECIDA SEM QUALQUER TIPO DE GARANTIA E PRECISÃO DE MEDIDAS.

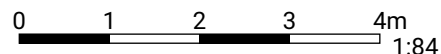

1:84
Page 2/2