


▼ 1º Piso

ÁREA TOTAL: 93.85 m² • ÁREA DE MORADIA: 88.39 m² • QUARTOS: 7

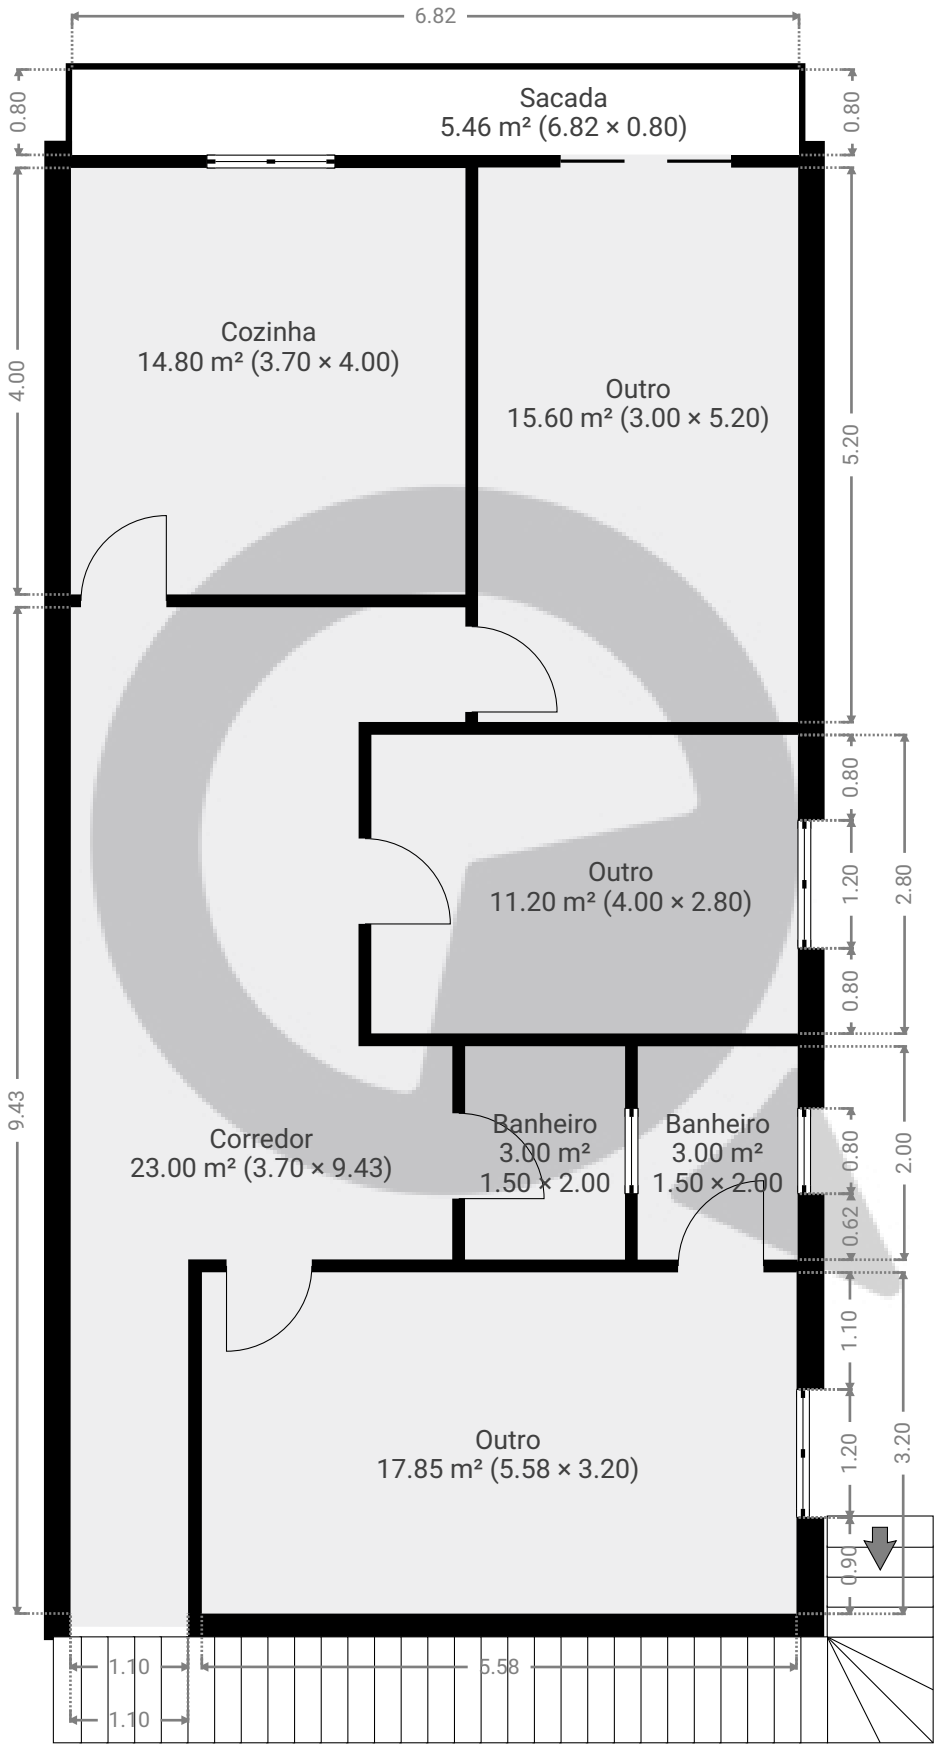

ESTA PLANTA É FORNECIDA SEM QUALQUER TIPO DE GARANTIA E PRECISÃO DE MEDIDAS.

