


▼ Andar Térreo

ÁREA TOTAL: 343.60 m² • ÁREA DE MORADIA: 343.60 m² • QUARTOS: 19

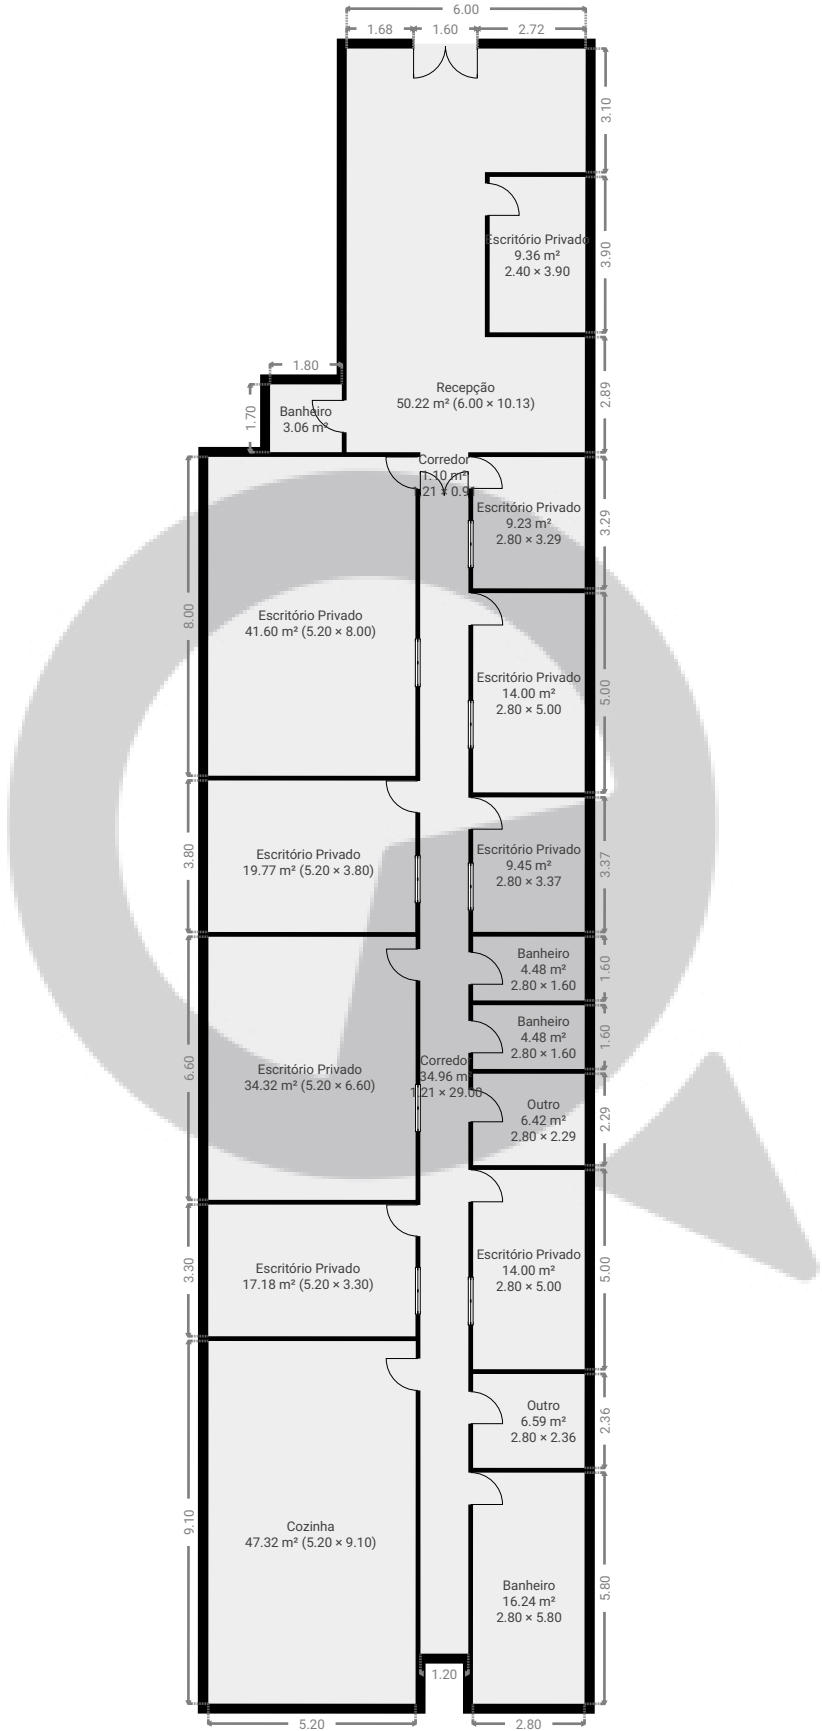

ESTA PLANTA É FORNECIDA SEM QUALQUER TIPO DE GARANTIA E PRECISÃO DE MEDIDAS.

