


▼ 5º Piso

ÁREA TOTAL: 30.89 m² • ÁREA DE MORADIA: 30.89 m² • QUARTOS: 4

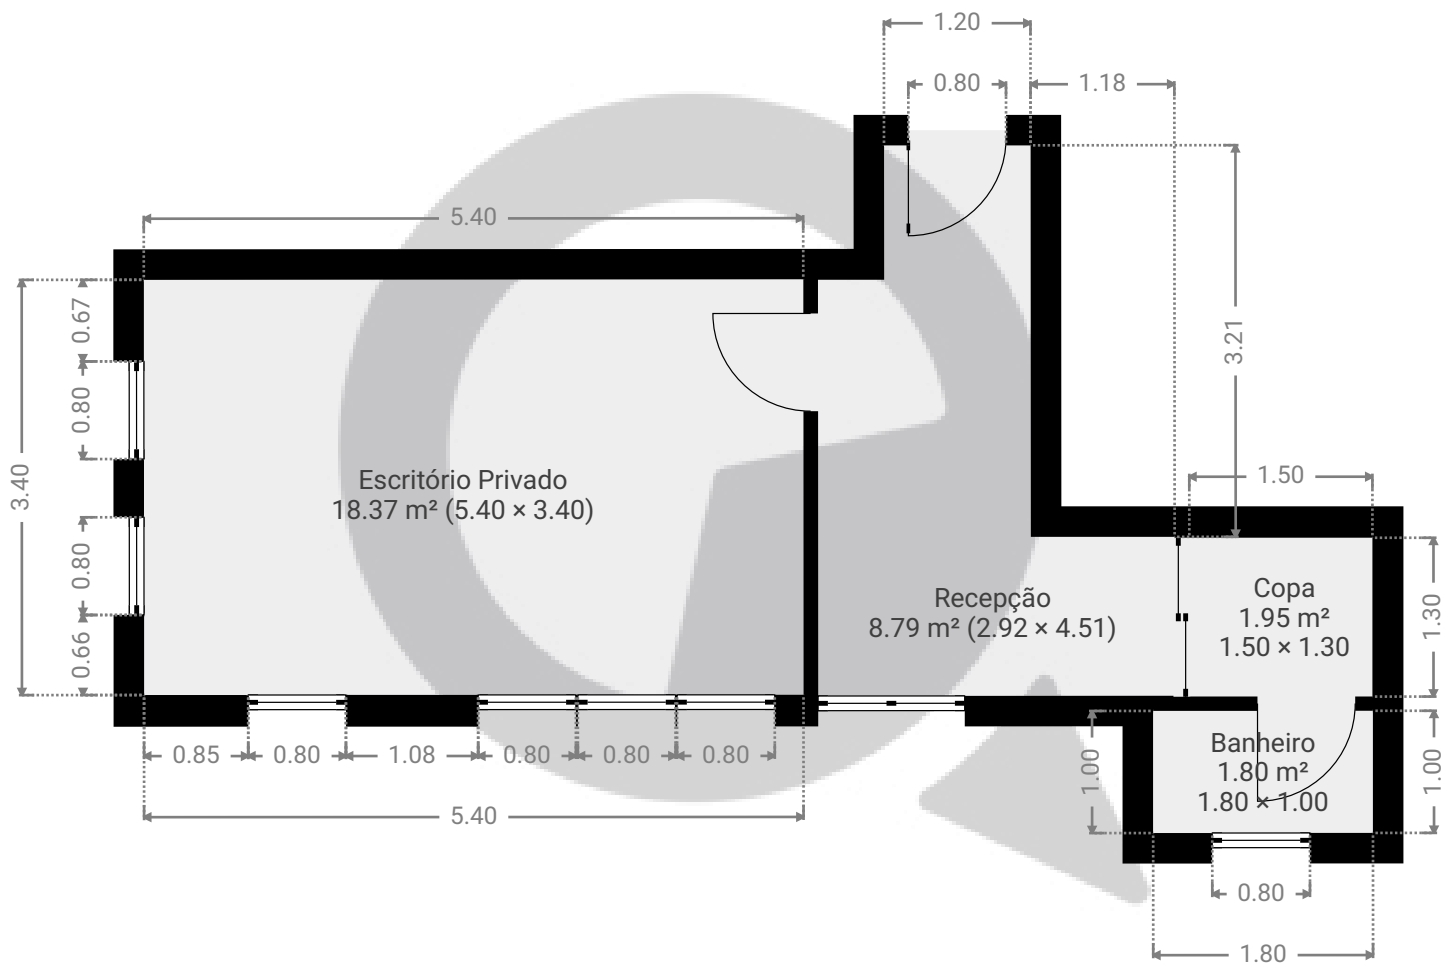

ESTA PLANTA É FORNECIDA SEM QUALQUER TIPO DE GARANTIA E PRECISÃO DE MEDIDAS.

0 1 2 3m
1:62
Page 1/1