

# Alameda Lorena


Alameda Lorena 1304, 01424-004, São Paulo, BR

ÁREA TOTAL: 23.56 m<sup>2</sup> • ÁREA DE MORADIA: 23.56 m<sup>2</sup> • PISOS: 1 • QUARTOS: 3




## ▼ Andar Térreo

ÁREA TOTAL: 23.56 m<sup>2</sup> • ÁREA DE MORADIA: 23.56 m<sup>2</sup> • QUARTOS: 3

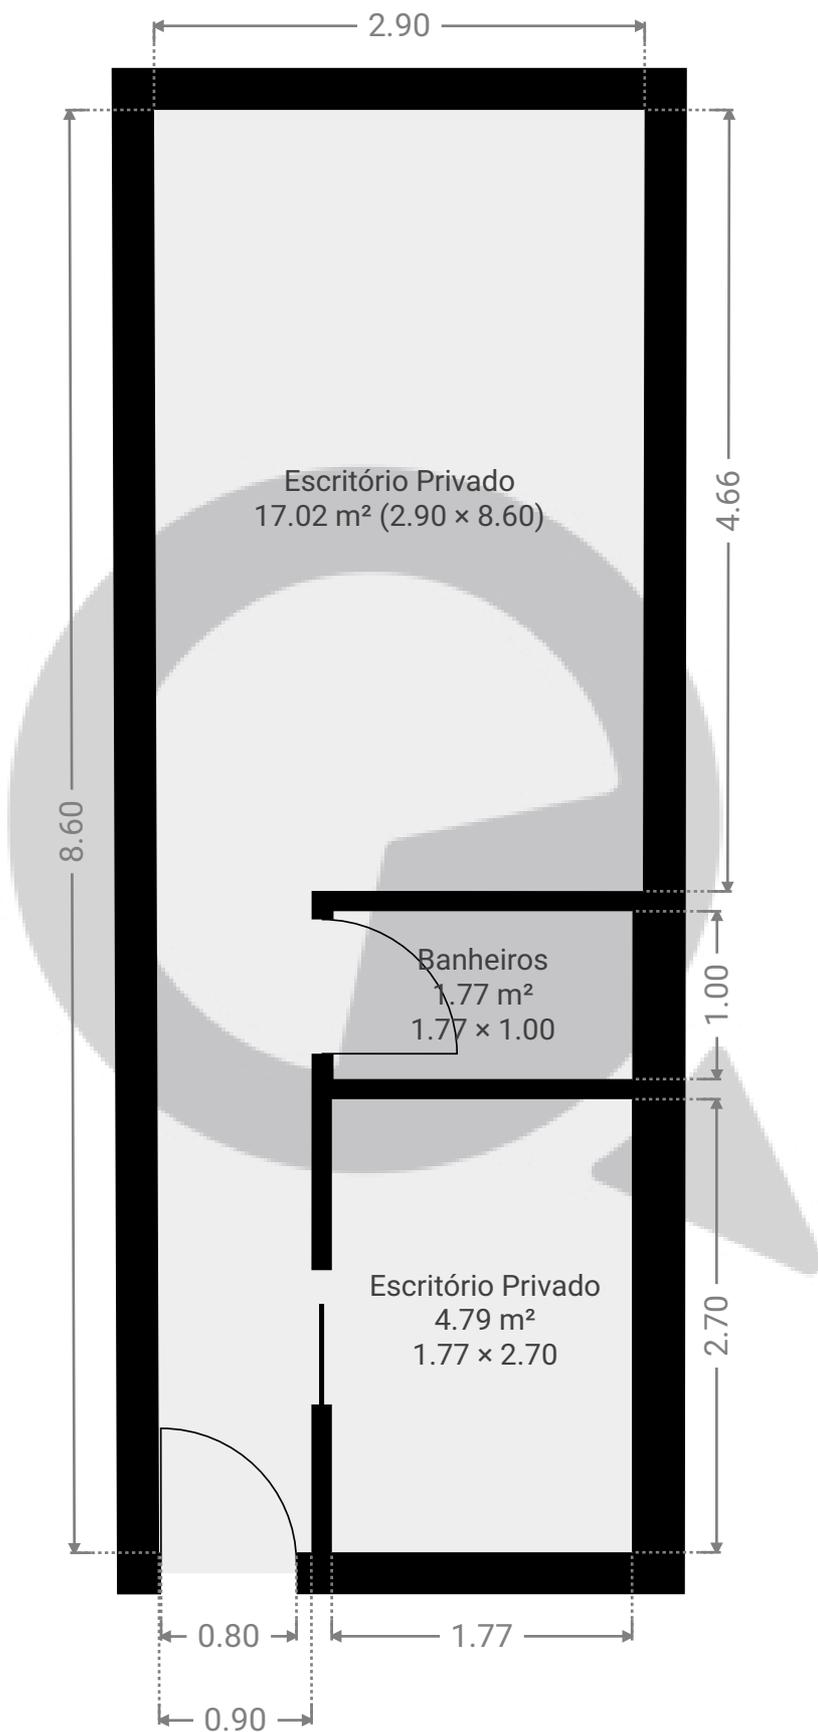

ESTA PLANTA É FORNECIDA SEM QUALQUER TIPO DE GARANTIA E PRECISÃO DE MEDIDAS.

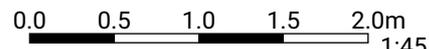

1:45  
Page 1/1