



▼ Andar Térreo

ÁREA TOTAL: 7.68 m² • ÁREA DE MORADIA: 7.68 m² • QUARTOS: 1

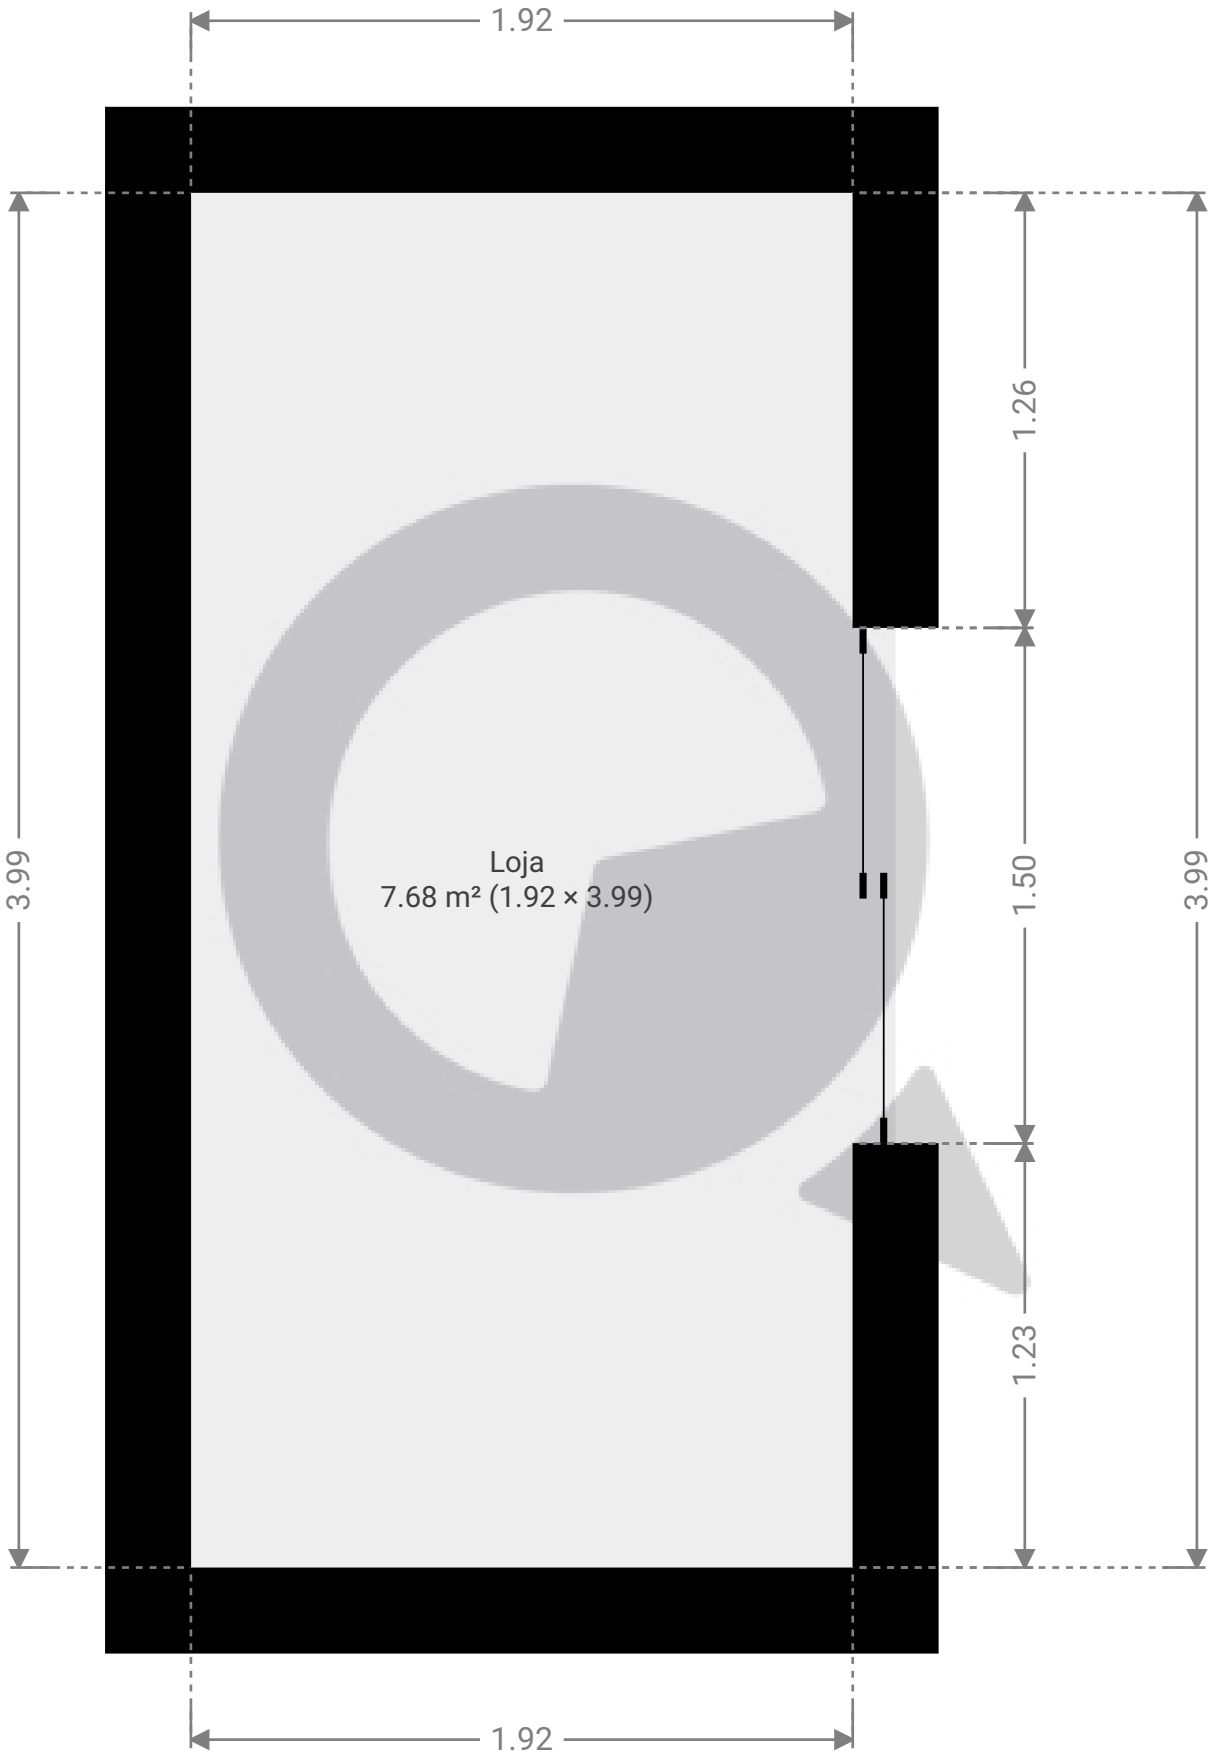

ESTA PLANTA É FORNECIDA SEM QUALQUER TIPO DE GARANTIA E PRECISÃO DE MEDIDAS.

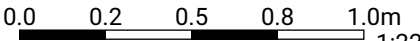

1:22

Page 1/1