



▼ Andar Térreo

ÁREA TOTAL: 136.99 m² • ÁREA DE MORADIA: 122.75 m² • QUARTOS: 4

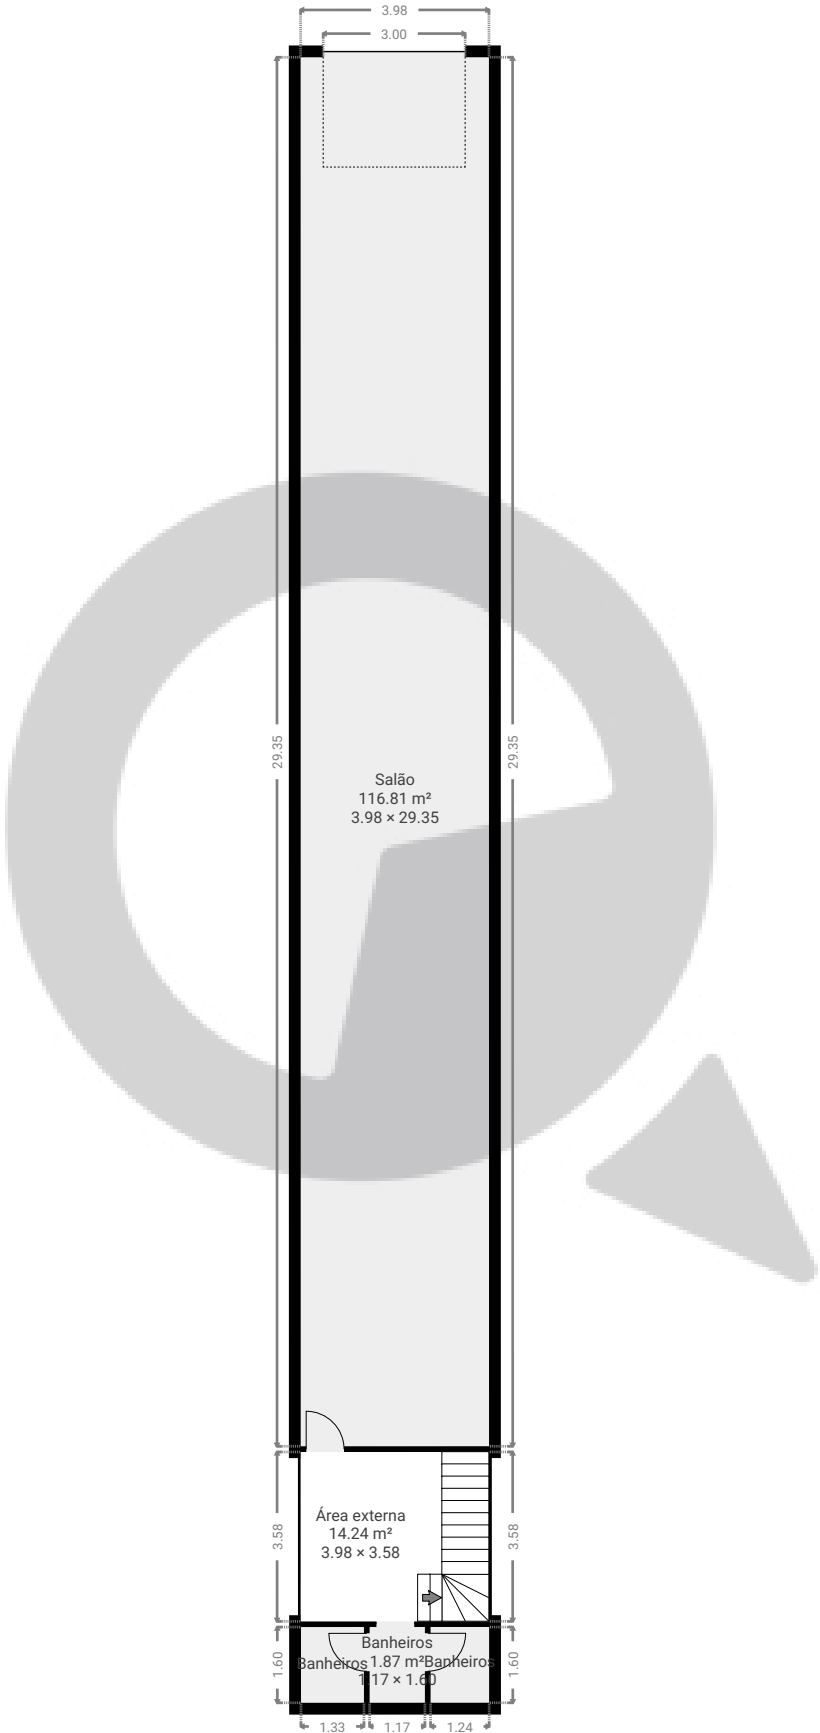


ESTA PLANTA É FORNECIDA SEM QUALQUER TIPO DE GARANTIA E PRECISÃO DE MEDIDAS.

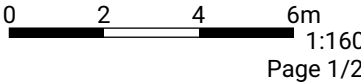

▼ 1º Piso

ÁREA TOTAL: 116.81 m² • ÁREA DE MORADIA: 116.81 m² • QUARTOS: 1

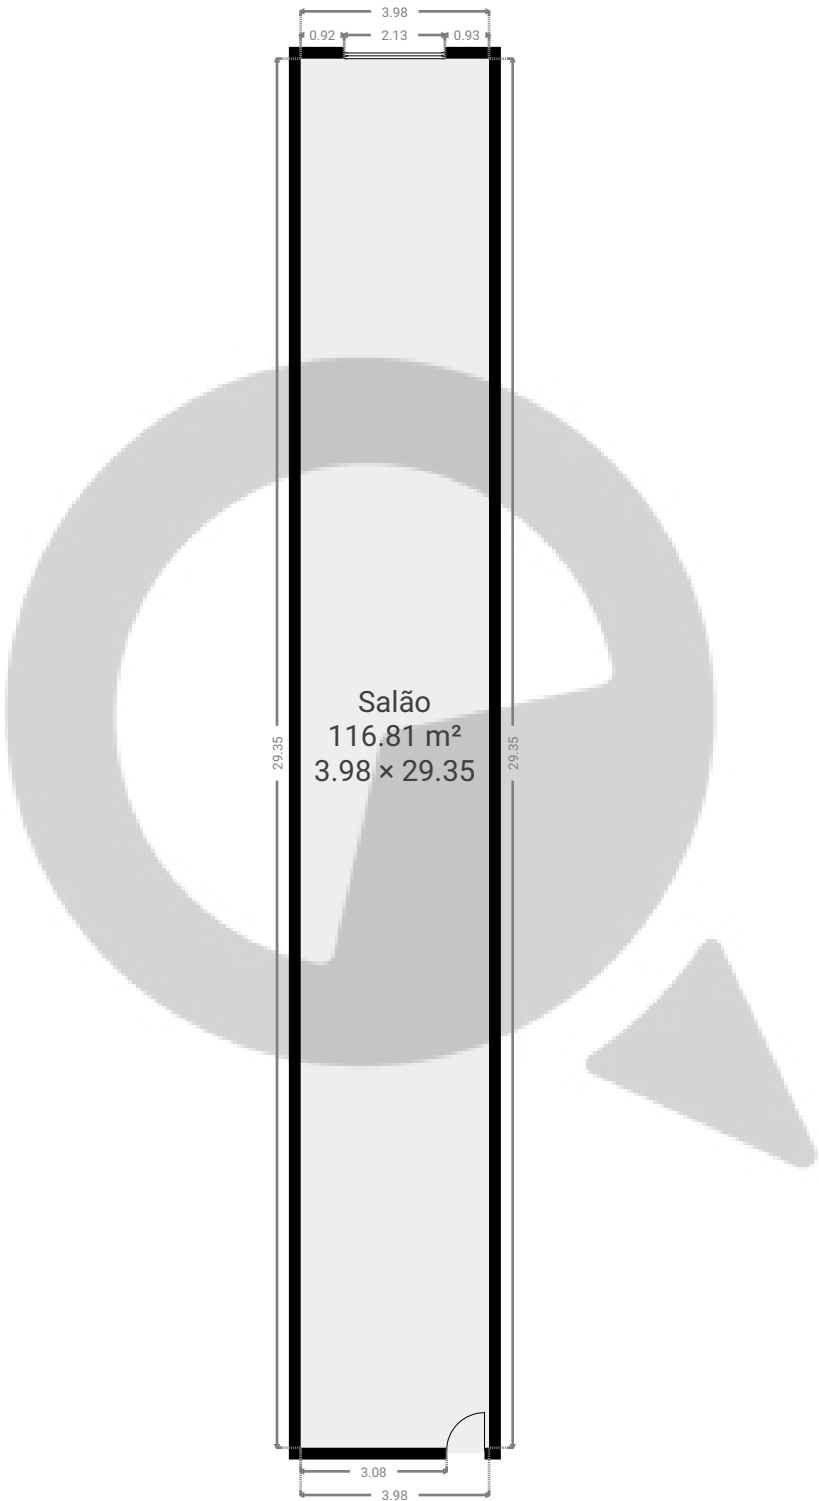

ESTA PLANTA É FORNECIDA SEM QUALQUER TIPO DE GARANTIA E PRECISÃO DE MEDIDAS.

