


Meu novo projeto

ÁREA TOTAL: 400.71 m² • ÁREA DE MORADIA: 400.71 m² • PISOS: 2 • QUARTOS: 9




▼ Andar Térreo

ÁREA TOTAL: 364.75 m² • ÁREA DE MORADIA: 364.75 m² • QUARTOS: 6

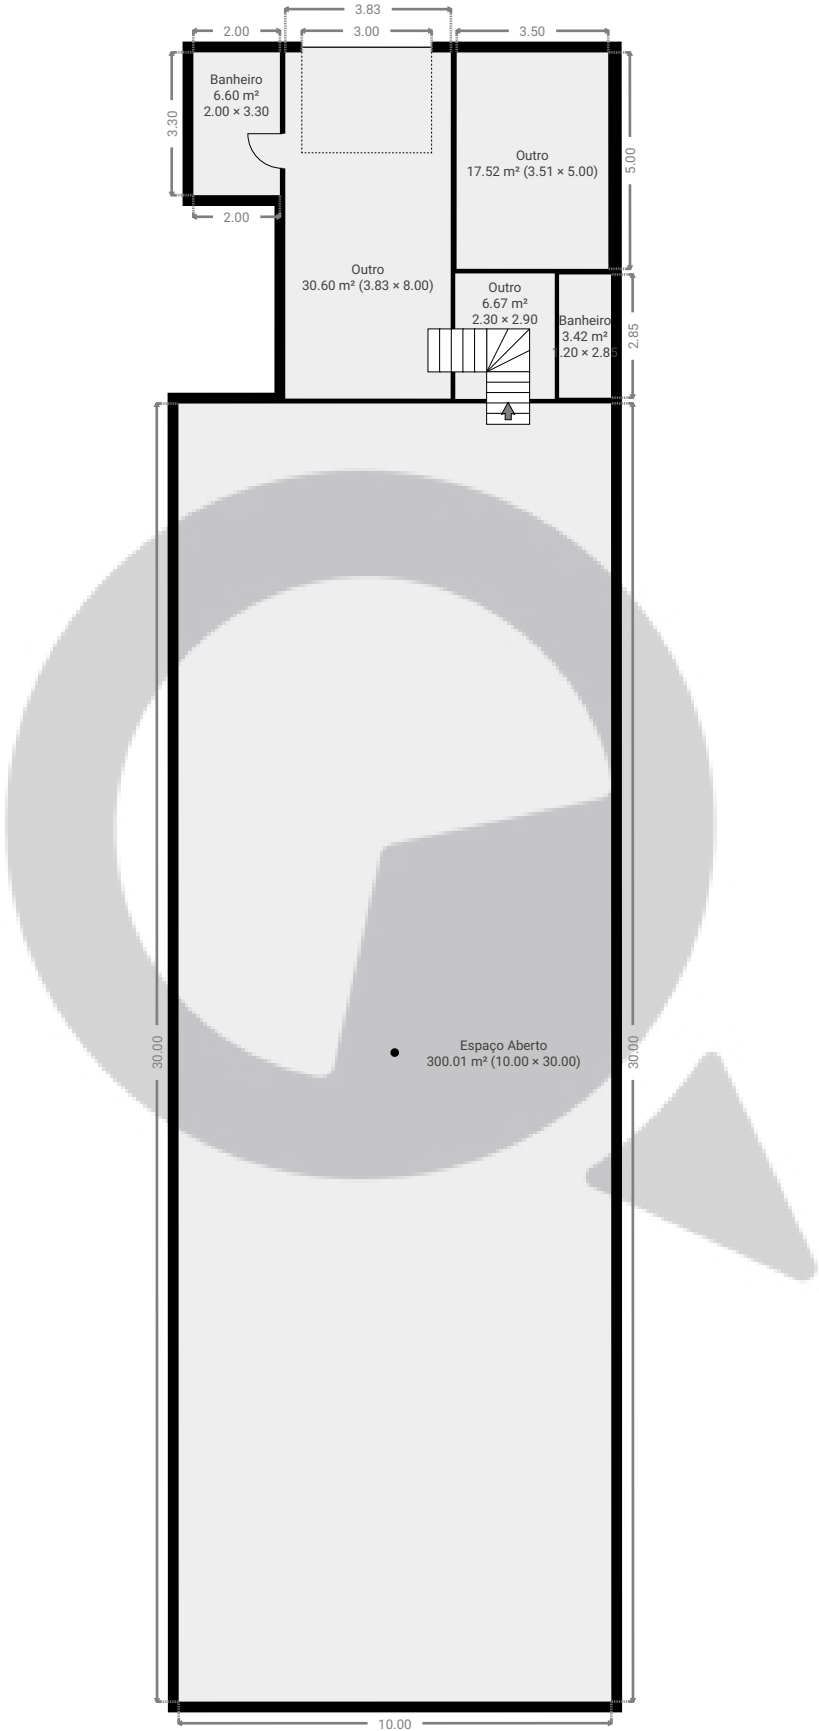

ESTA PLANTA É FORNECIDA SEM QUALQUER TIPO DE GARANTIA E PRECISÃO DE MEDIDAS.

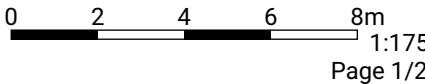


Meu novo projeto

ÁREA TOTAL: 400.71 m² • ÁREA DE MORADIA: 400.71 m² • PISOS: 2 • QUARTOS: 9



▼ 1º Piso

ÁREA TOTAL: 35.96 m² • ÁREA DE MORADIA: 35.96 m² • QUARTOS: 3

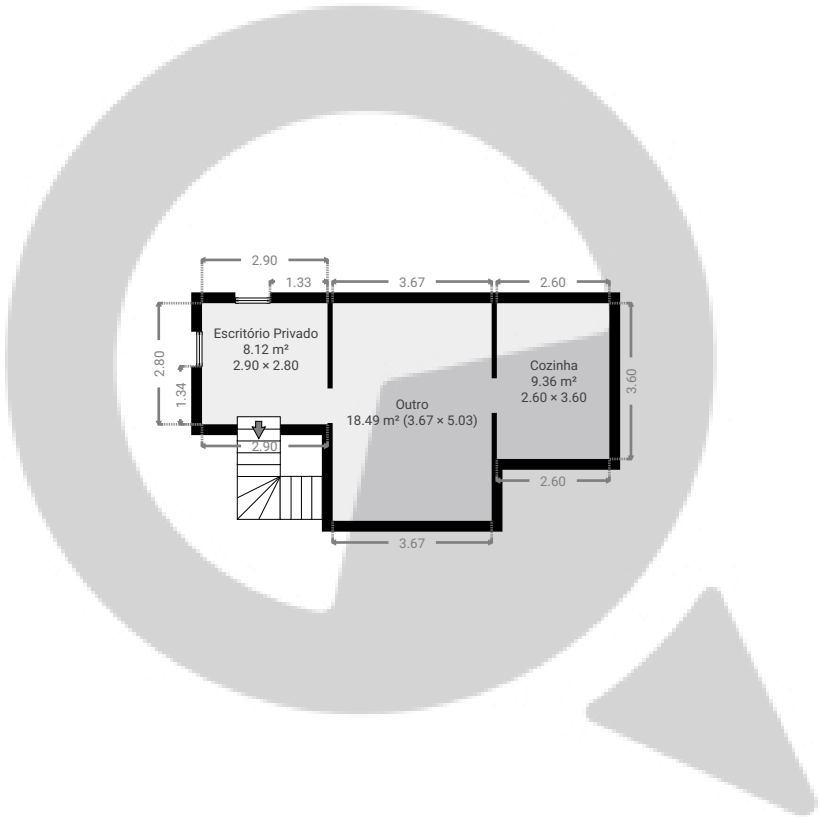

ESTA PLANTA É FORNECIDA SEM QUALQUER TIPO DE GARANTIA E PRECISÃO DE MEDIDAS.

