


▼ 1º Piso

ÁREA TOTAL: 127.06 m² • ÁREA DE MORADIA: 127.06 m² • QUARTOS: 16

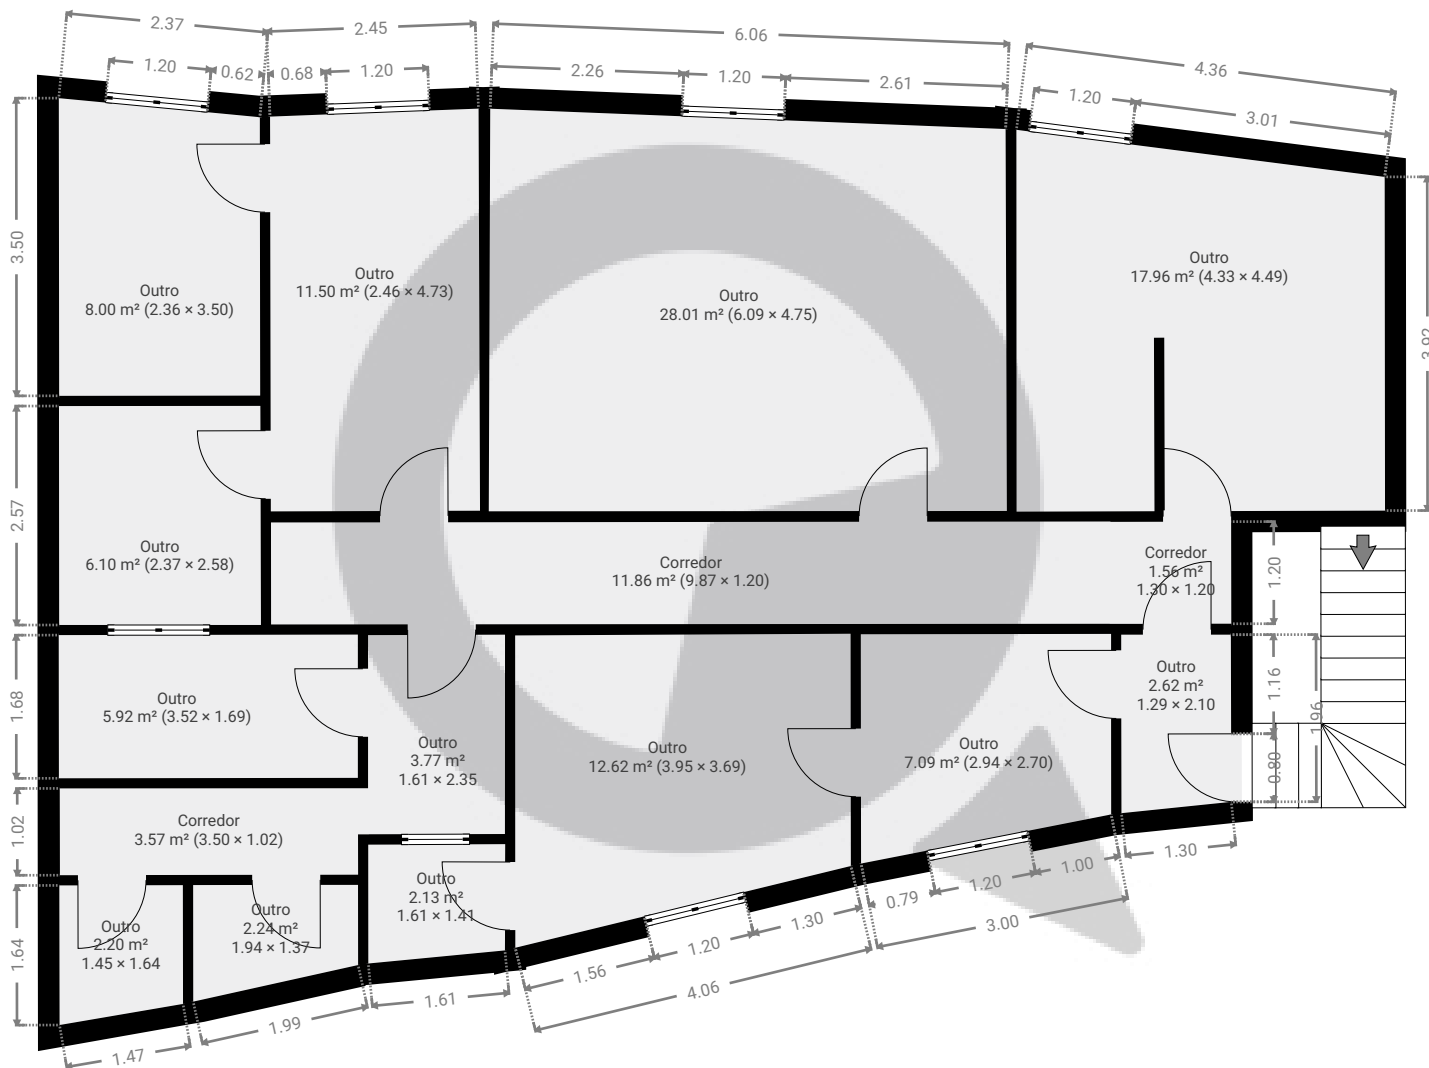

ESTA PLANTA É FORNECIDA SEM QUALQUER TIPO DE GARANTIA E PRECISÃO DE MEDIDAS.

0 1 2 3 4m

1:89

Page 1/1