


Largo do Arouche 360 Loja 1

ÁREA TOTAL: 180.28 m² • ÁREA DE MORADIA: 180.28 m² • PISOS: 1 • QUARTOS: 1




▼ 1º Piso

ÁREA TOTAL: 180.28 m² • ÁREA DE MORADIA: 180.28 m² • QUARTOS: 1

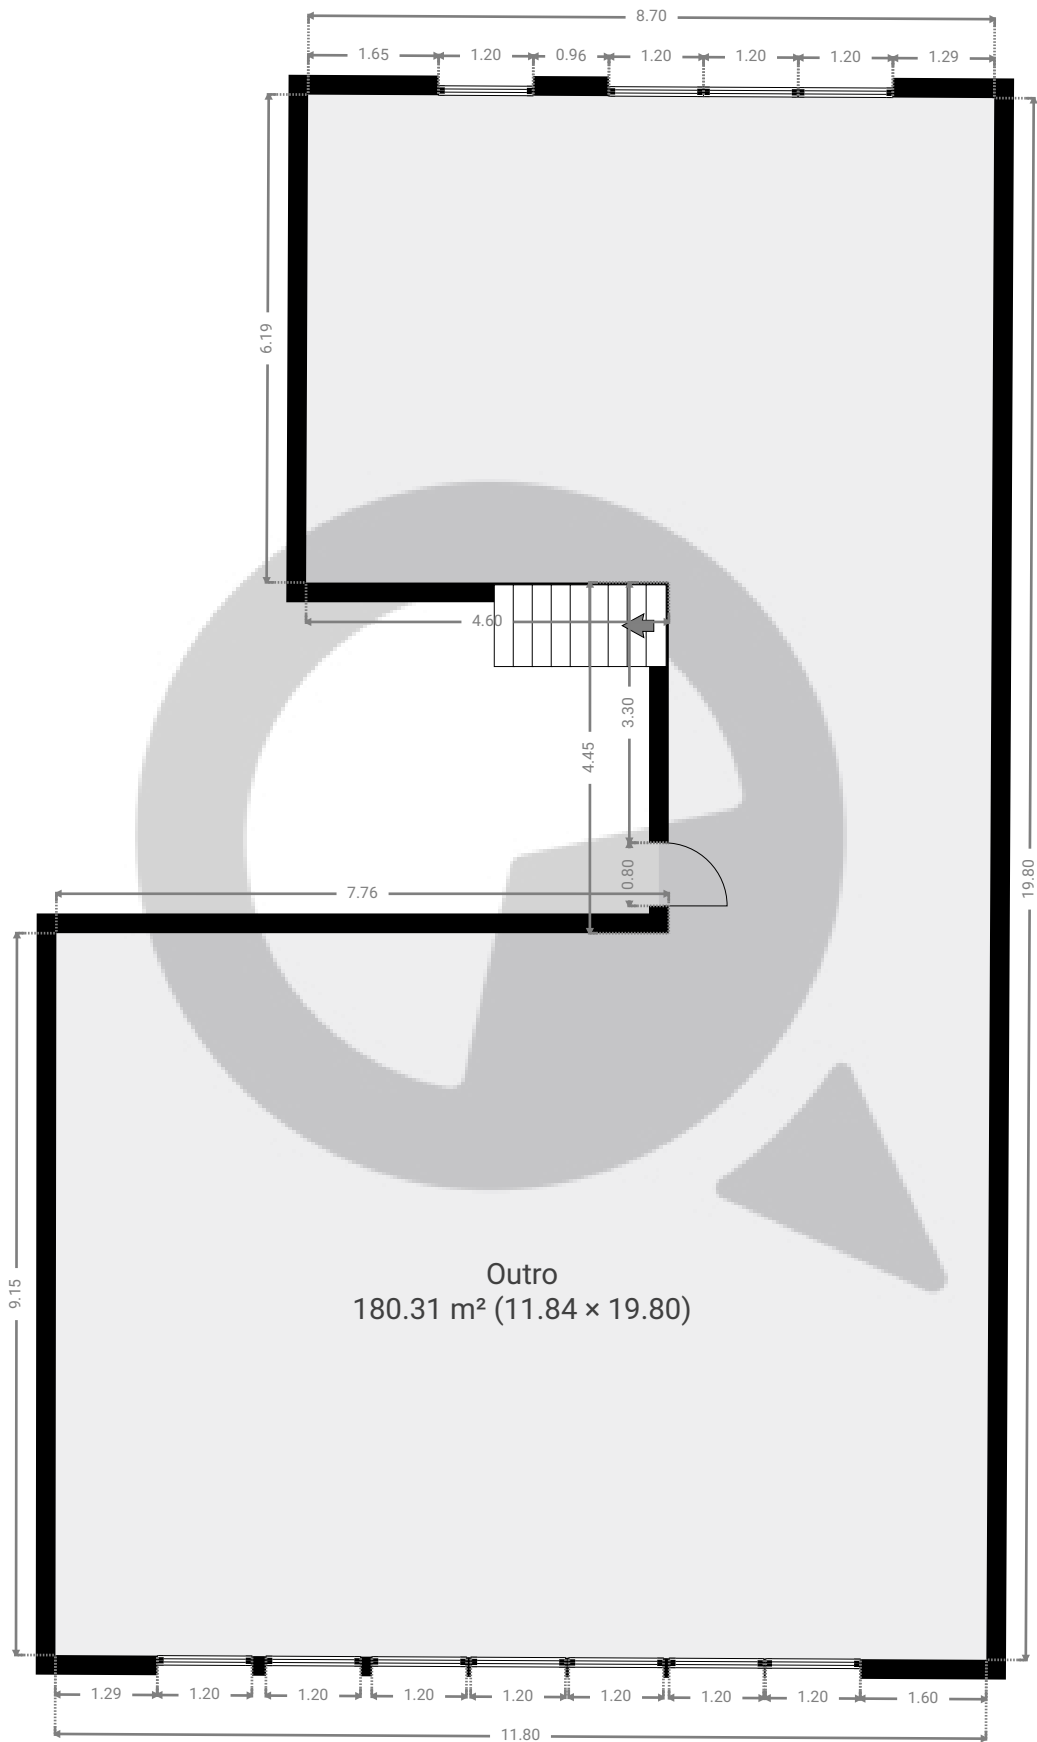

ESTA PLANTA É FORNECIDA SEM QUALQUER TIPO DE GARANTIA E PRECISÃO DE MEDIDAS.

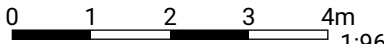

1:96

Page 1/1