


# Largo do Arouche 360 Loja 2

ÁREA TOTAL: 941.55 m² • ÁREA DE MORADIA: 941.55 m² • PISOS: 3 • QUARTOS: 24




## ▼ Andar Térreo

ÁREA TOTAL: 17.00 m² • ÁREA DE MORADIA: 17.00 m² • QUARTOS: 1

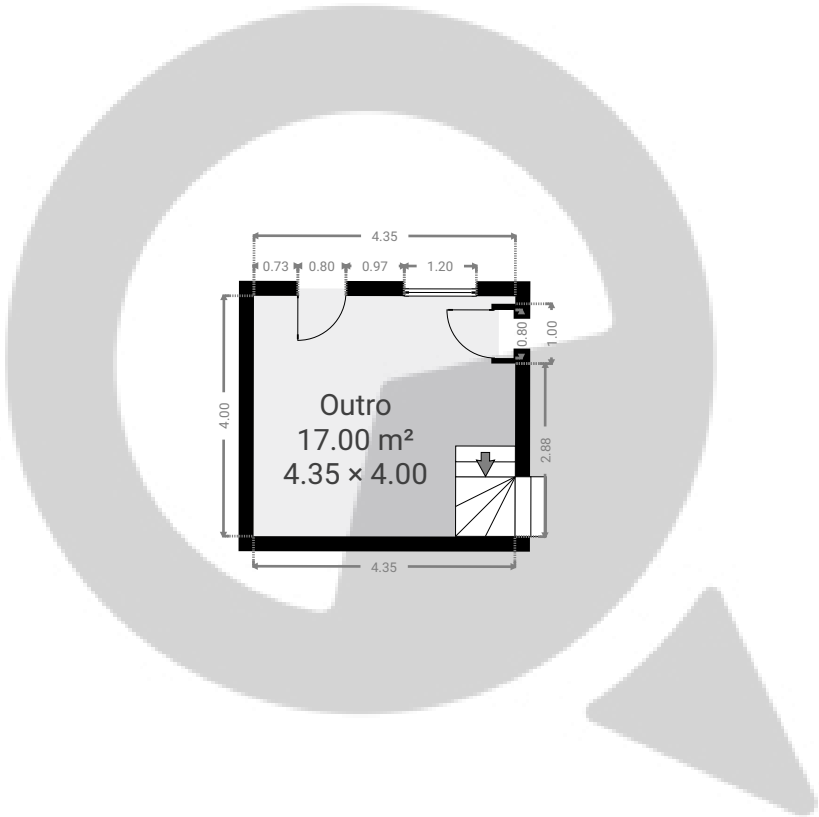

ESTA PLANTA É FORNECIDA SEM QUALQUER TIPO DE GARANTIA E PRECISÃO DE MEDIDAS.

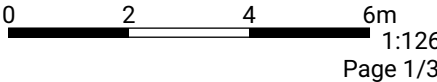


# Largo do Arouche 360 Loja 2

ÁREA TOTAL: 941.55 m<sup>2</sup> • ÁREA DE MORADIA: 941.55 m<sup>2</sup> • PISOS: 3 • QUARTOS: 24



## ▼ 1º Piso

ÁREA TOTAL: 380.95 m<sup>2</sup> • ÁREA DE MORADIA: 380.95 m<sup>2</sup> • QUARTOS: 11

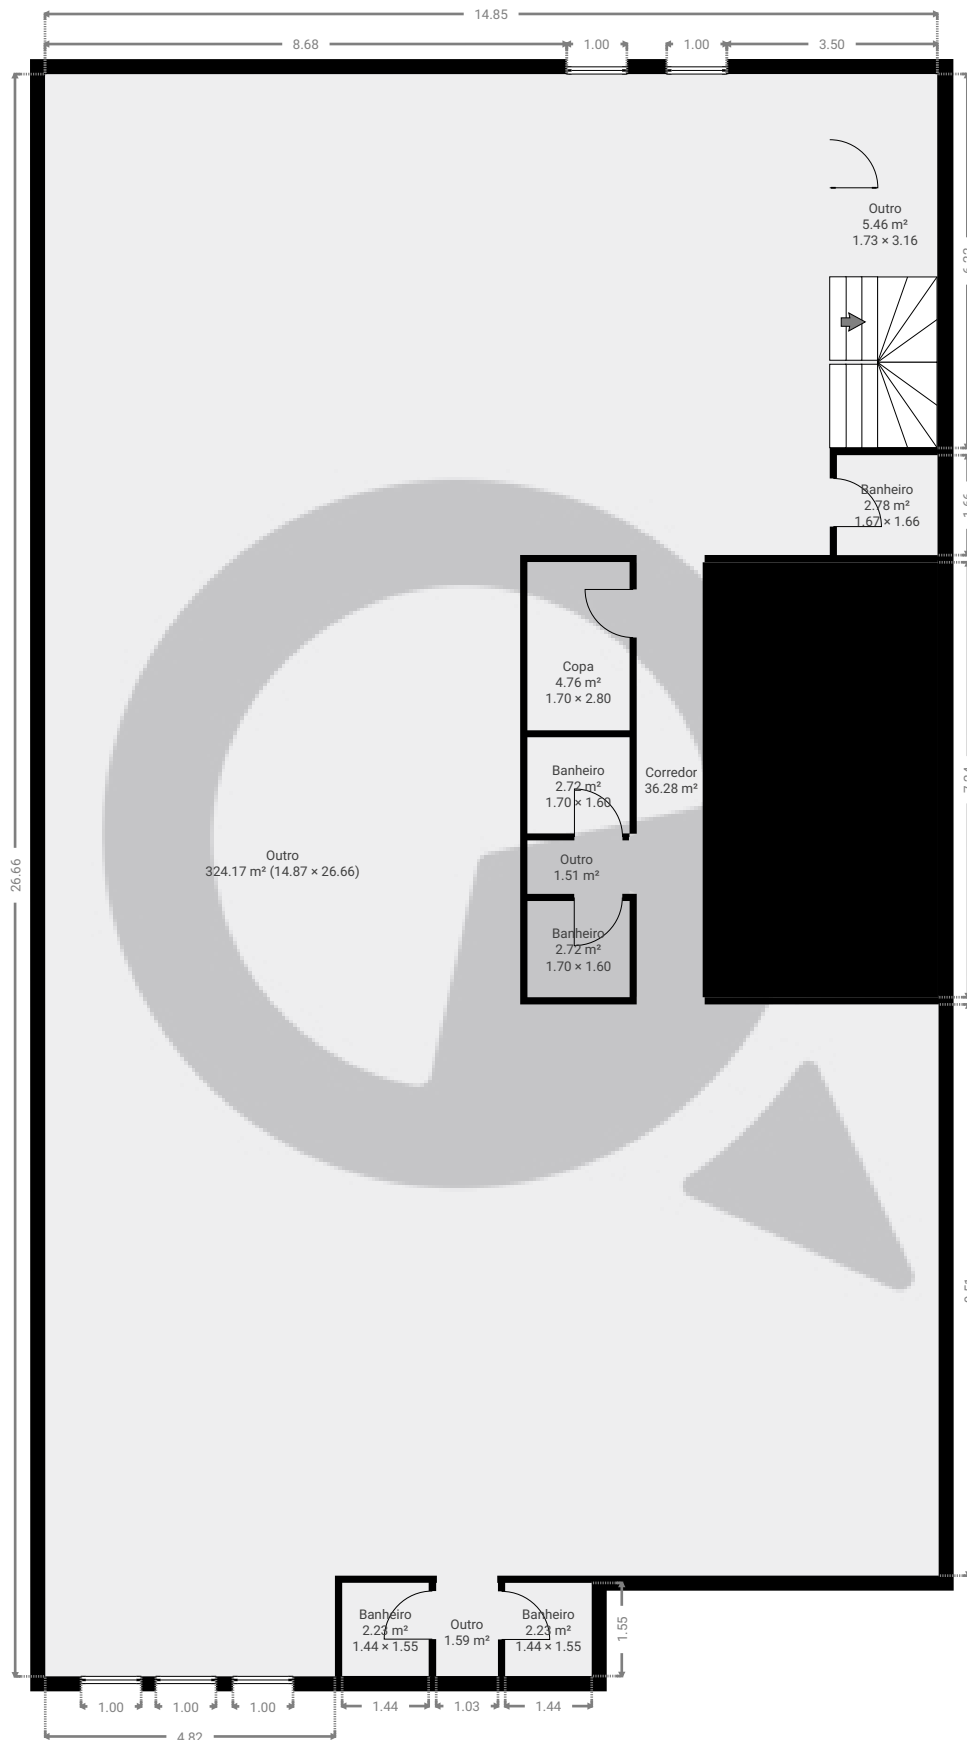

ESTA PLANTA É FORNECIDA SEM QUALQUER TIPO DE GARANTIA E PRECISÃO DE MEDIDAS.

0 2 4 6m 1:126  
Page 2/3


Largo do Arouche 360 Loja 2

ÁREA TOTAL: 941.55 m² • ÁREA DE MORADIA: 941.55 m² • PISOS: 3 • QUARTOS: 24



▼ 2º Piso

ÁREA TOTAL: 543.61 m² • ÁREA DE MORADIA: 543.61 m² • QUARTOS: 12

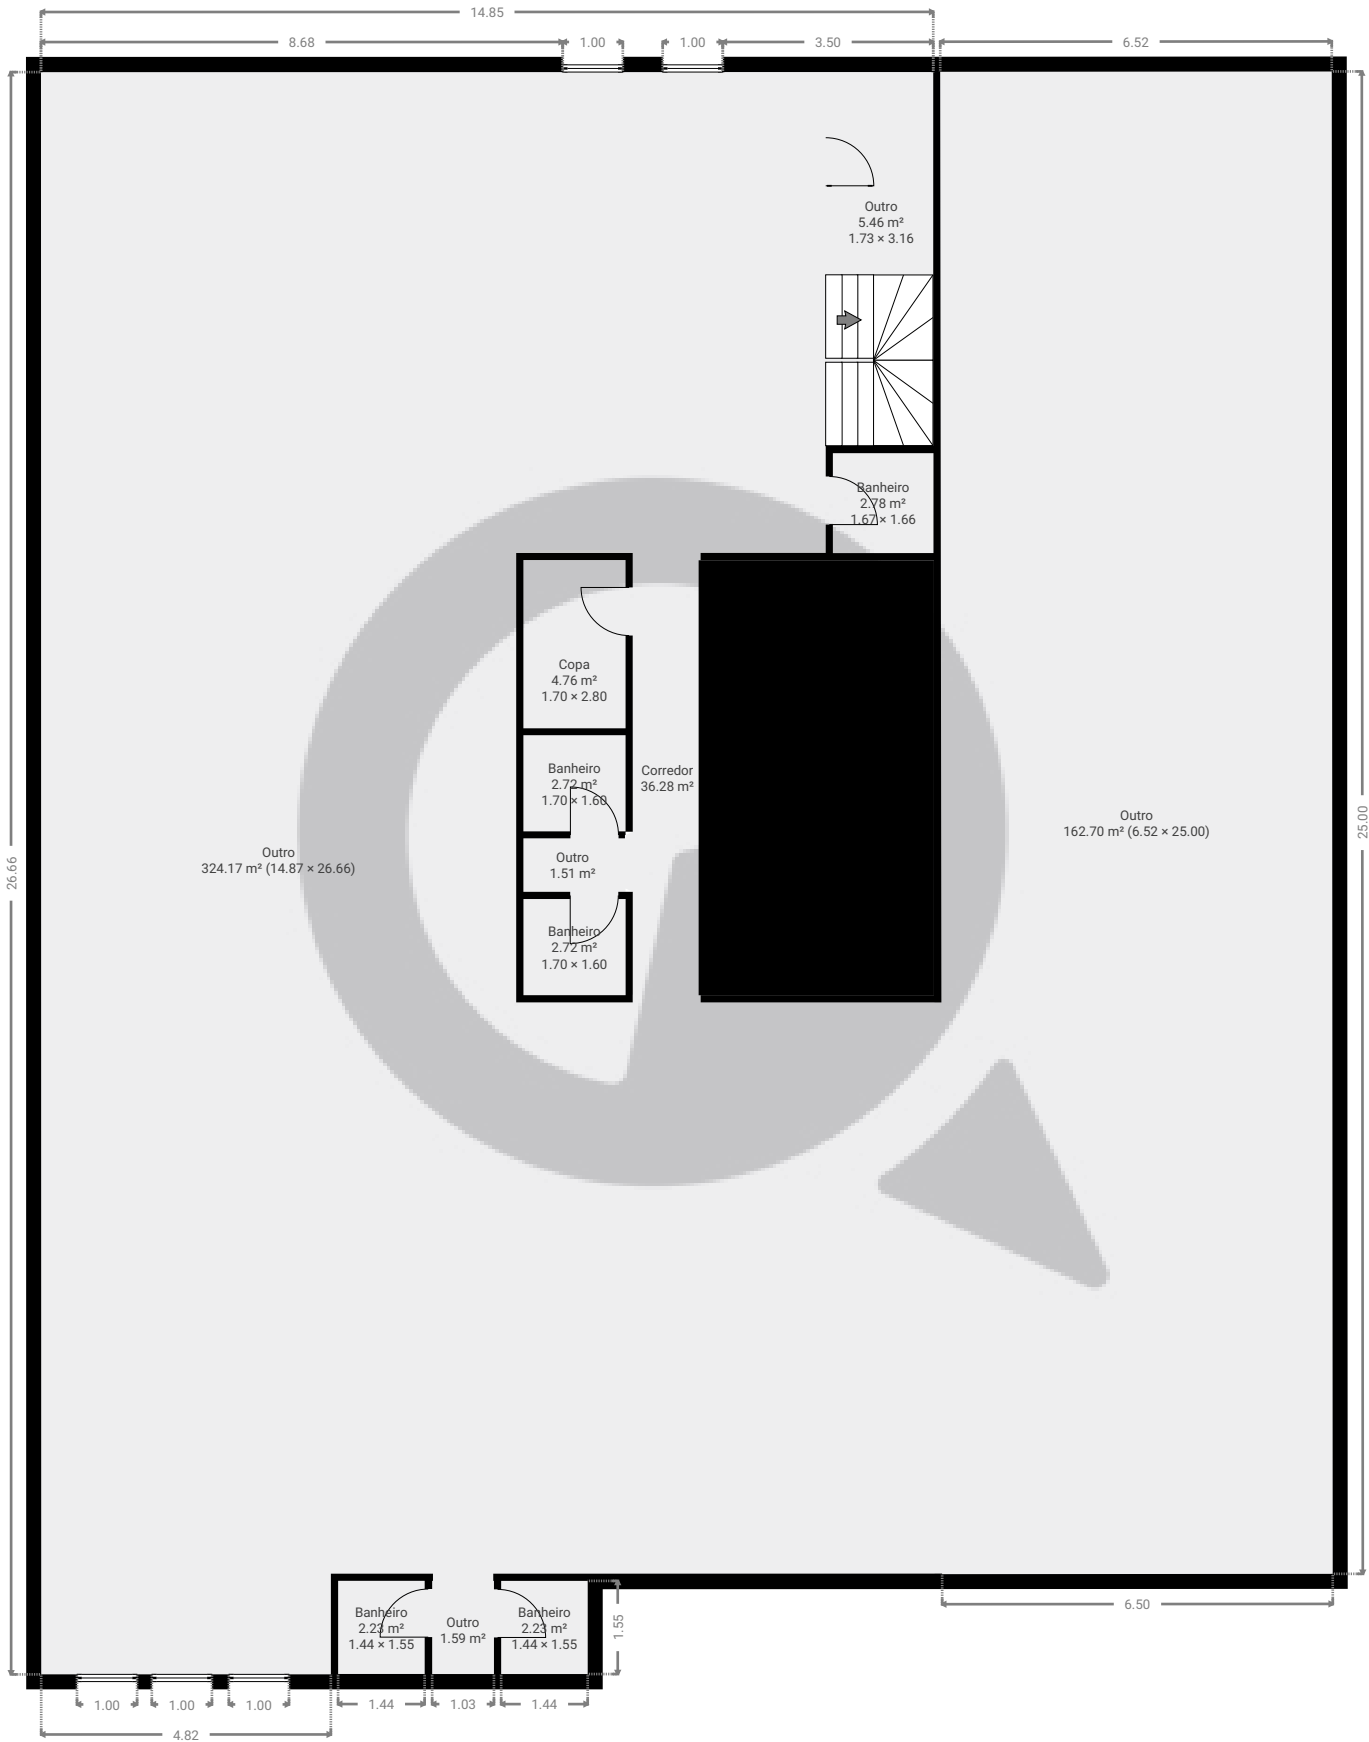

ESTA PLANTA É FORNECIDA SEM QUALQUER TIPO DE GARANTIA E PRECISÃO DE MEDIDAS.

